Køkkenopstalter i nyt dagtilbud

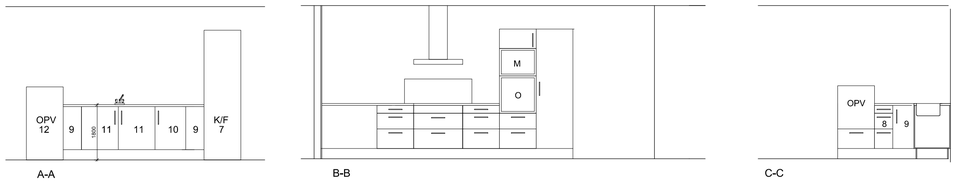

NY HOVEDINDGANG

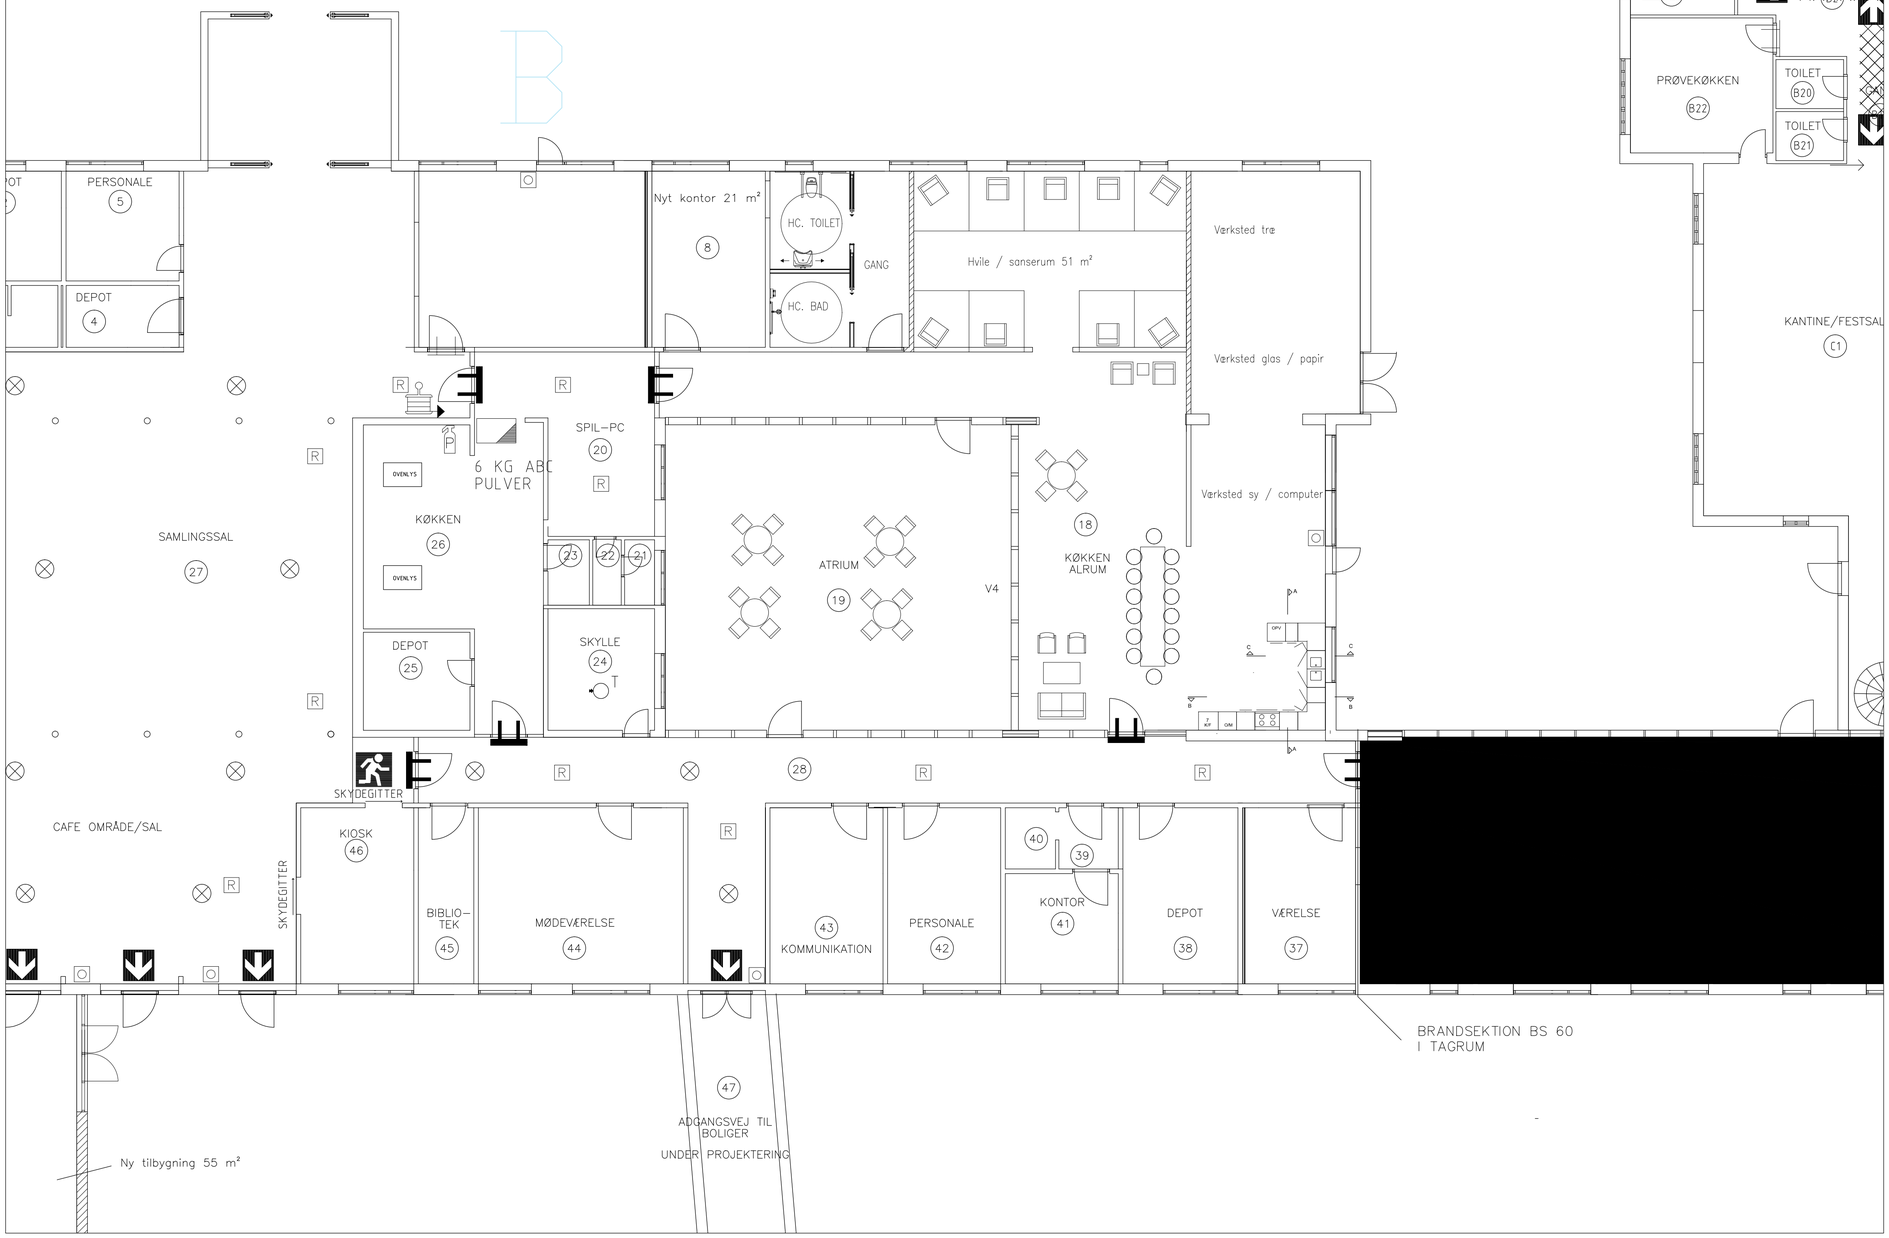

TEGN. NR.	SK.03
FORMAT I MM:	450 x 840

REV.:	DATO:	REVISIONEN OMFATTER:	UDF.:	KONTROL.:

Nyt Dagtilbud på Bo-og Genoptræningscentret Lunden, Varde

BYGGESAG : Nyt dagtilbud på Lunden Varde, Lundvej 135a 6800 Varde

BYGHERRE : Varde Kommune Bytoften 2, 6800 Varde

EMNE :

Skitsemappe
Stueplan-udsnit ved dagtilbud

TEGN. NR.	SK.03

N

SAG NR.	:	16017
DATO	:	11.02.2016
MÅL	:	1:100
FASE	:	SKITSE PROJEKT
MODELFIL	:	
UDF.	:	JG
KS./GODK.	:	JG

■ TOTALRÅDGIVER / ARKITEKT : GRØNNE & JESSEN A/S ARKITEKTER MAA
TOLDBODEN STOREGADE 1, DK-6800 VARDE
WEB: WWW.GRONNE-JESSEN.DK
TLF: 75 22 22 33