


# Ophævelse af lokalplan nr. 0.1. Kortbilag 2

Matrikelkort - ejerlav Tistrup By, Tistrup.  
Udsnit af lokalplanområdet, Tistrup.

Lokalplan nr. 0.1 dækker arealer fordelt i Ølgård, Tistrup, Ansager og Skovlund, jf. kortudsnit nedenfor.

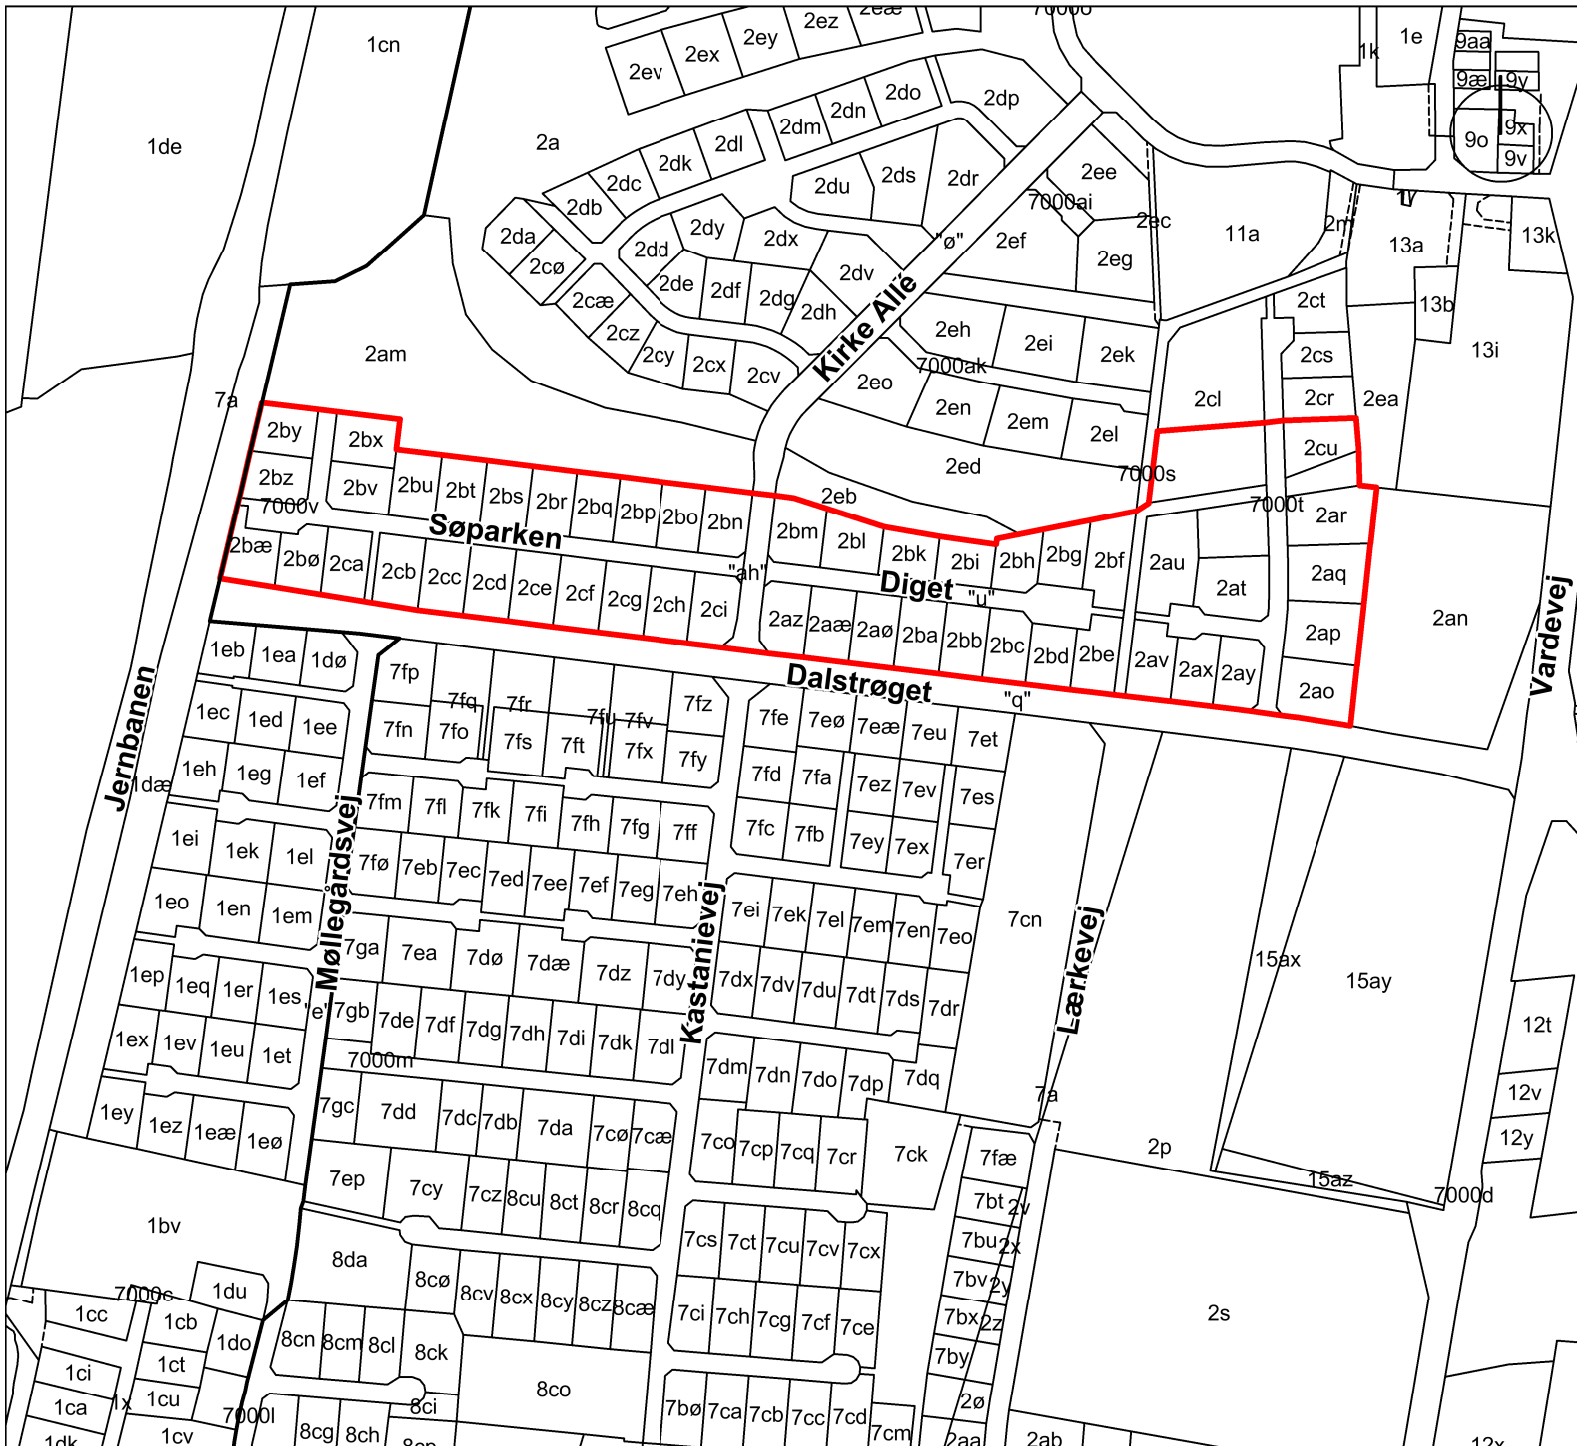

**Signaturforklaring**

- Lokalplanafgrensning
- Matrikulær skel
- Optaget vej
- Ejerlavsgrense

Målforhold 1:4.000