



Ophævelse af lokalplan nr. 0.3. Kortbilag 1

Matrikelkort - ejerlav Østbæk By, Ølgod
Udsnit af lokalplanområdet, Ølgod.


Lokalplan nr. 0.3 dækker arealer fordelt i Ølgod,
Skovlund og Tistrup, jf. kortudsnit
nedenfor.

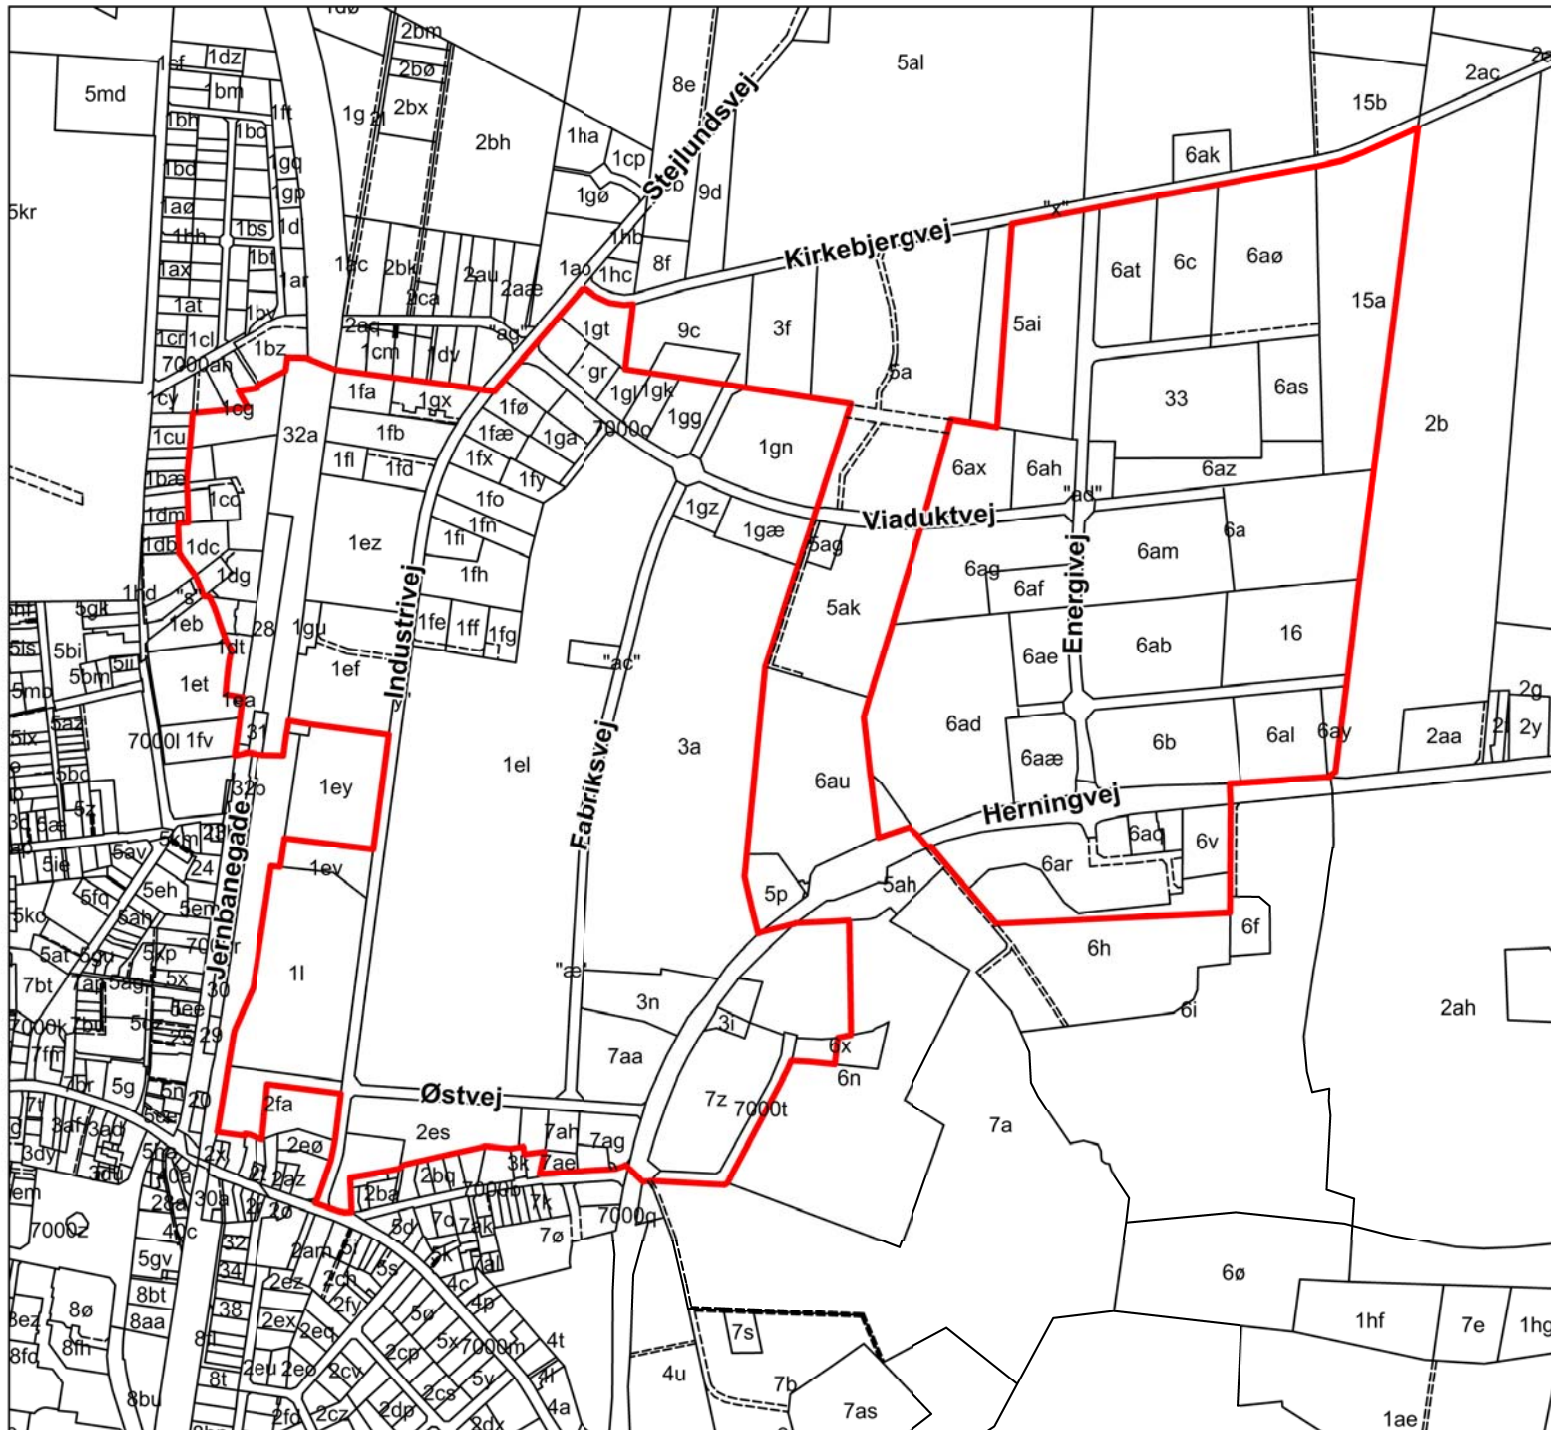

Signaturforklaring

 Lokalplanafgrænsning

 Matrikulær skel

  Optaget vej

Målforhold 1:8.000