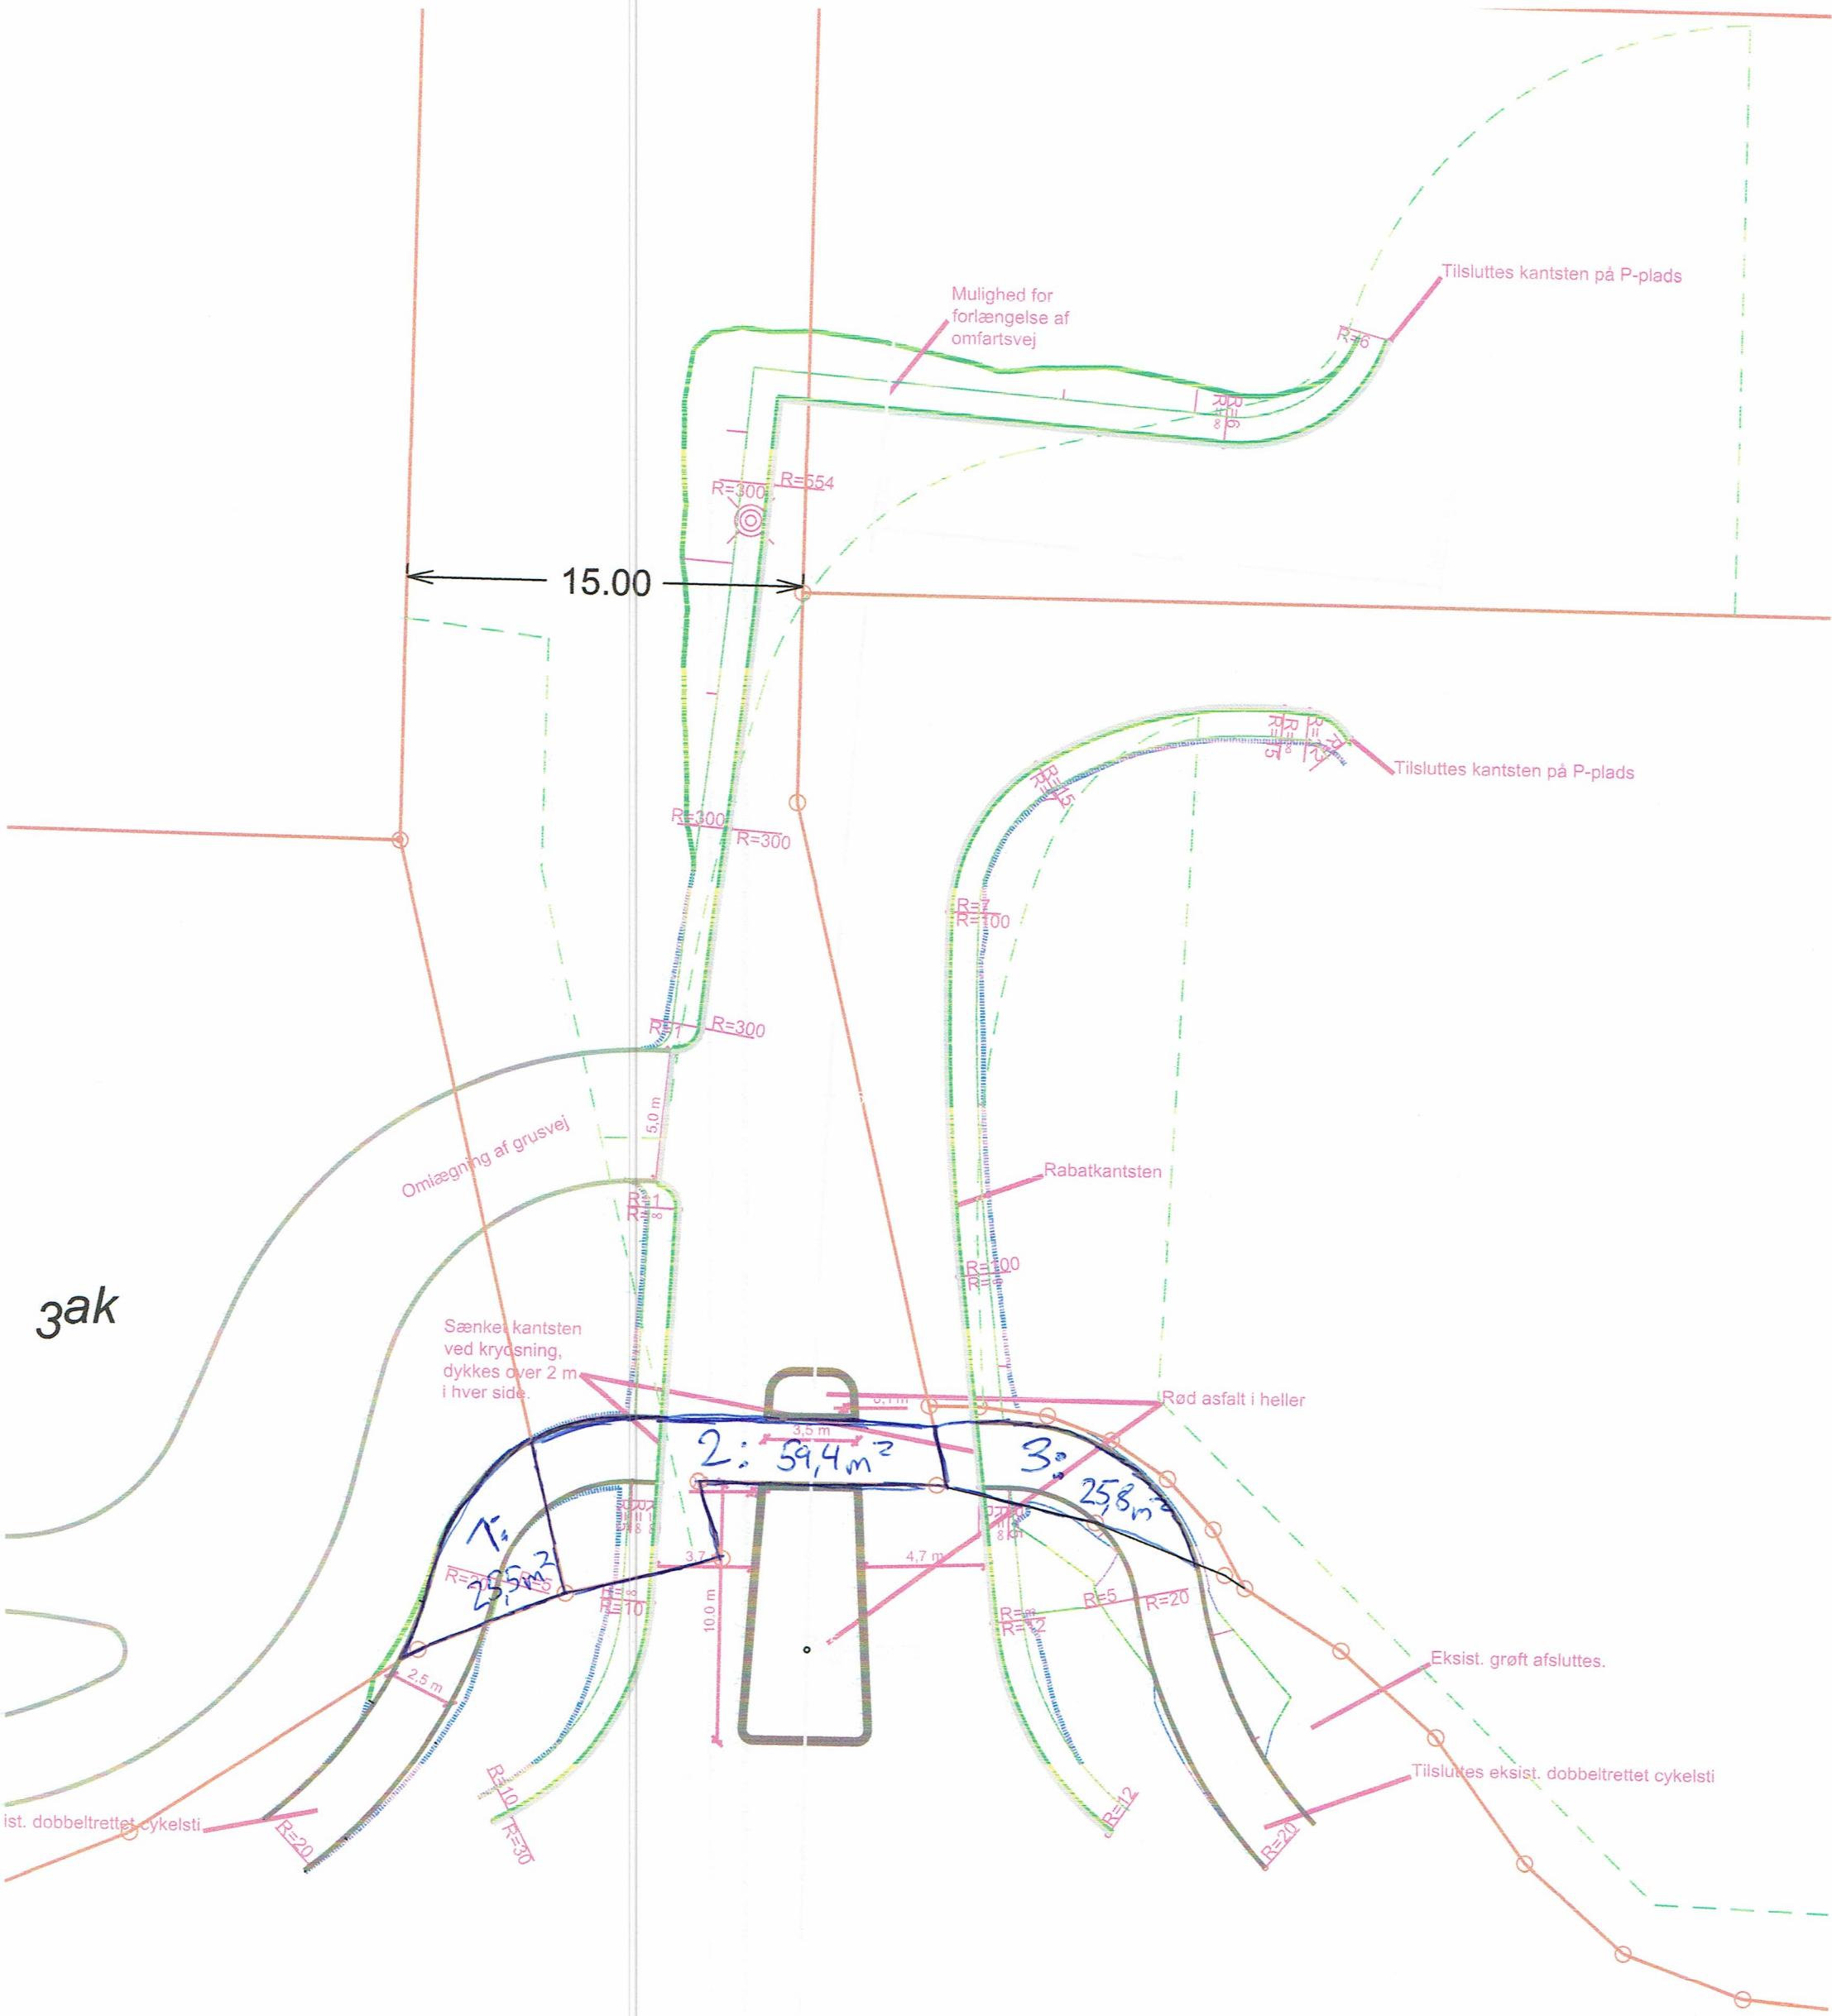
Mulighed for forlængelse af omfartsvej
Tilsluttes kantsten på P-plads
R=6
R=300
R=554
15.00
R=300
R=300
R=300
5.0 m
Omlægning af grusvej
Tilsluttes kantsten på P-plads
Rabatkantsten
Sænket kantsten ved krydsning, dykkes over 2 m i hver side.
Rød asfalt i heller
3,5 m
2: 59,4 m²
3: 25,8 m²
1: 25,5 m²
3,7
4,7 m
10.0 m
2,5 m
R=20
R=10
R=30
R=12
R=20
Eksist. grøft afsluttes.
Tilsluttes eksist. dobbeltrettet cykelsti
ist. dobbeltrettet cykelsti

3ak