

**From:** Karen Margrethe Nielsen  
**To:** Arnfred Bjerg  
**Subject:** VS: Baunbo - Lunde.

**Fra:** Alfred Jepsen [mailto:aj@ark-vest.dk]  
**Sendt:** 20. maj 2014 17:50  
**Til:** Karen Margrethe Nielsen  
**Emne:** Baunbo - Lunde.

Hej Karen Margrethe!

Her en lille skitse med forslag til p-plads som vi aftalte.

Der kan blive ca. 25 p-pladser.

Arealet udgør udgør ca. 800 m<sup>2</sup> og etablering af nye  
p-pladser i forbindelse med nedrivning af eksist. boliger  
vil nok kunne etableres for ca. 500,- kr/m<sup>2</sup> excl. moms.

**Med venlig hilsen**

**Alfred Jepsen**

Byggetekniker

**D:** 7650 2203

**M:** 2271 0849


**E:** [aj@ark-vest.dk](mailto:aj@ark-vest.dk)

**Arkitektfirmaet Vest A/S**

**T:** 7650 2200

**F:** 7528 7489

**W:** [www.ark-vest.dk](http://www.ark-vest.dk)

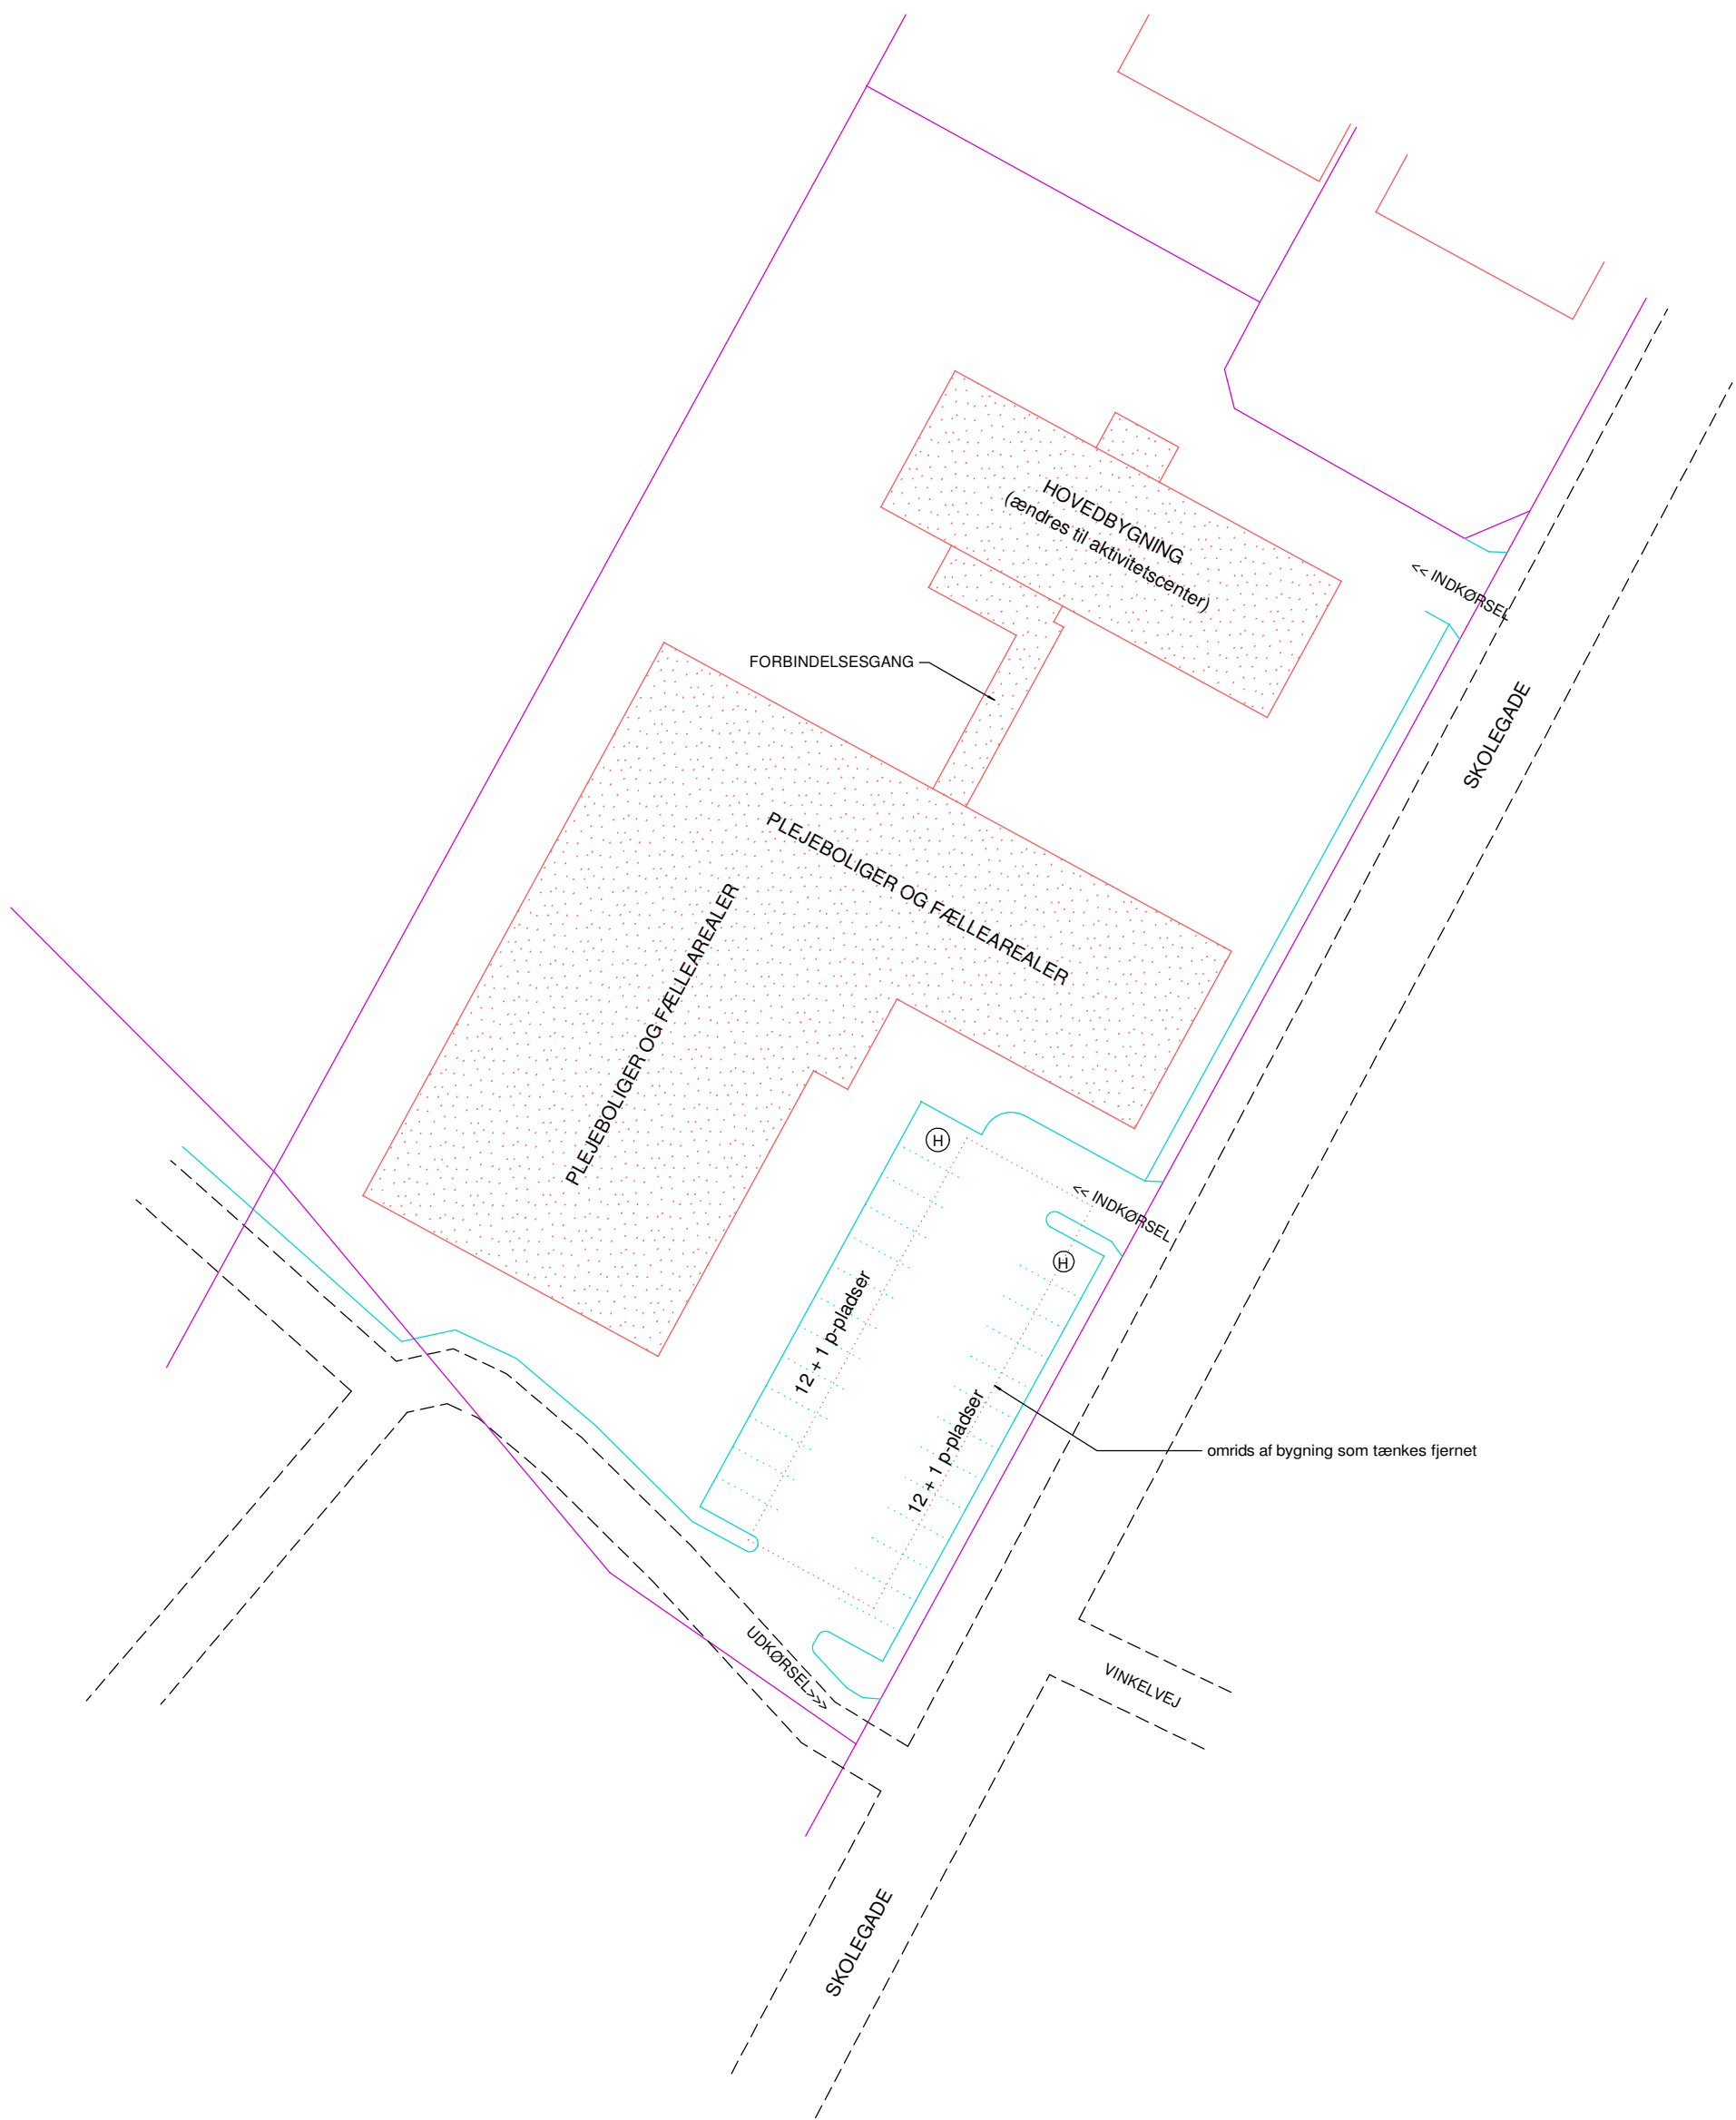

PLANSKITSE m. PARKERING - mål 1:500. (A3)  
 BAUNBO - SKOLEGADE 27, LUNDE 6830 NR. NEBEL.