



Copyright: Luftfoto-CowI, Grundfoto-Varde Kommune, Matrikelkort-KMS

Emne:	Boliger ved Hovborgvej i Tofterup	
Mål:	1:1200	Dato:
Sagsbeh:		16-04-2013
Sags nr:		

Sdr. Starup By, V. Starup
1z



Varde Kommune

Varde Kommune - Bytoften 2 - DK 6800 Varde - Tlf. 7994 6800
www.vardekommune.dk - e-mail: vardekommune@varde.dk



Emne:

Boliger ved Hovborgvej i Tofterup

Mål:

1:1200

Dato:

16-04-2013

Sagsbeh:


Sags nr:

Sdr. Starup By, V. Starup



Varde Kommune

Varde Kommune - Bytoften 2 - DK 6800 Varde - Tlf. 7994 6800
www.vardekommune.dk - e-mail: vardekommune@varde.dk

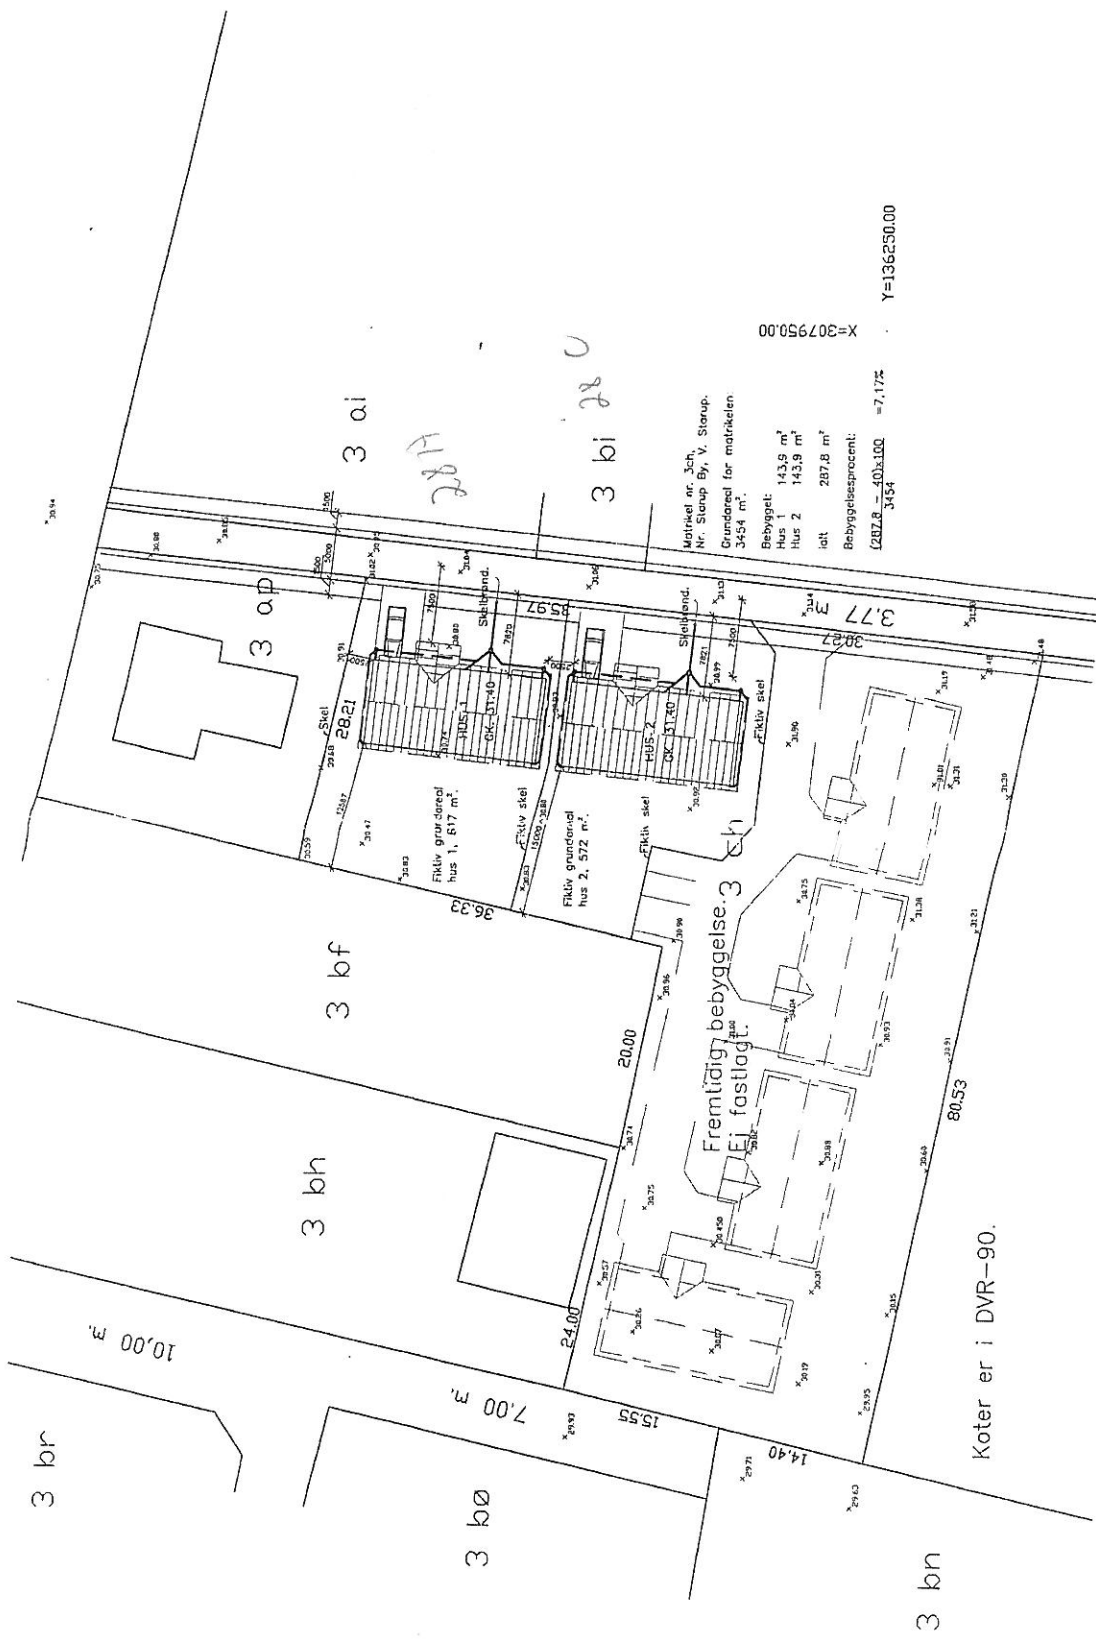

Matrikel nr. 3ch,
 Nr. Sløp 59, V. Slørup.
 Grundareal for matrakelen
 3454 m².
 Bebygget:
 Hus 1 143,9 m²
 Hus 2 143,9 m²
 Ialt 287,8 m²
 Bebyggelsesprocent:
 (287,8 / 3454) x 100 = 7,17%

X=307950,00
 Y=136250,00

Koter er i DVR-90.

SAG	BOLIGER VED HOVBORGVEJ I TOFTERUP		
BYGHERRE	STRAUP BYG APS, MØLLEVINGET 2, TOFTERUP, 7200 GRINDSTED		
EMNE	BELUGENHEDSPLAN		
DATA	21.08.2009	SIGN. LH	MAJ 1.500
REVIDERET			FORMAT A3
			TEGH. NR 1
			SAG 05-09
			KONT



SKOVBO
 Tegnestue Aps
 DANSKE ARK. STOREGADE 11, 5670 ØLGOD TLF. 75 24 45 44 FAX 75 24 54 44