


19m

44d

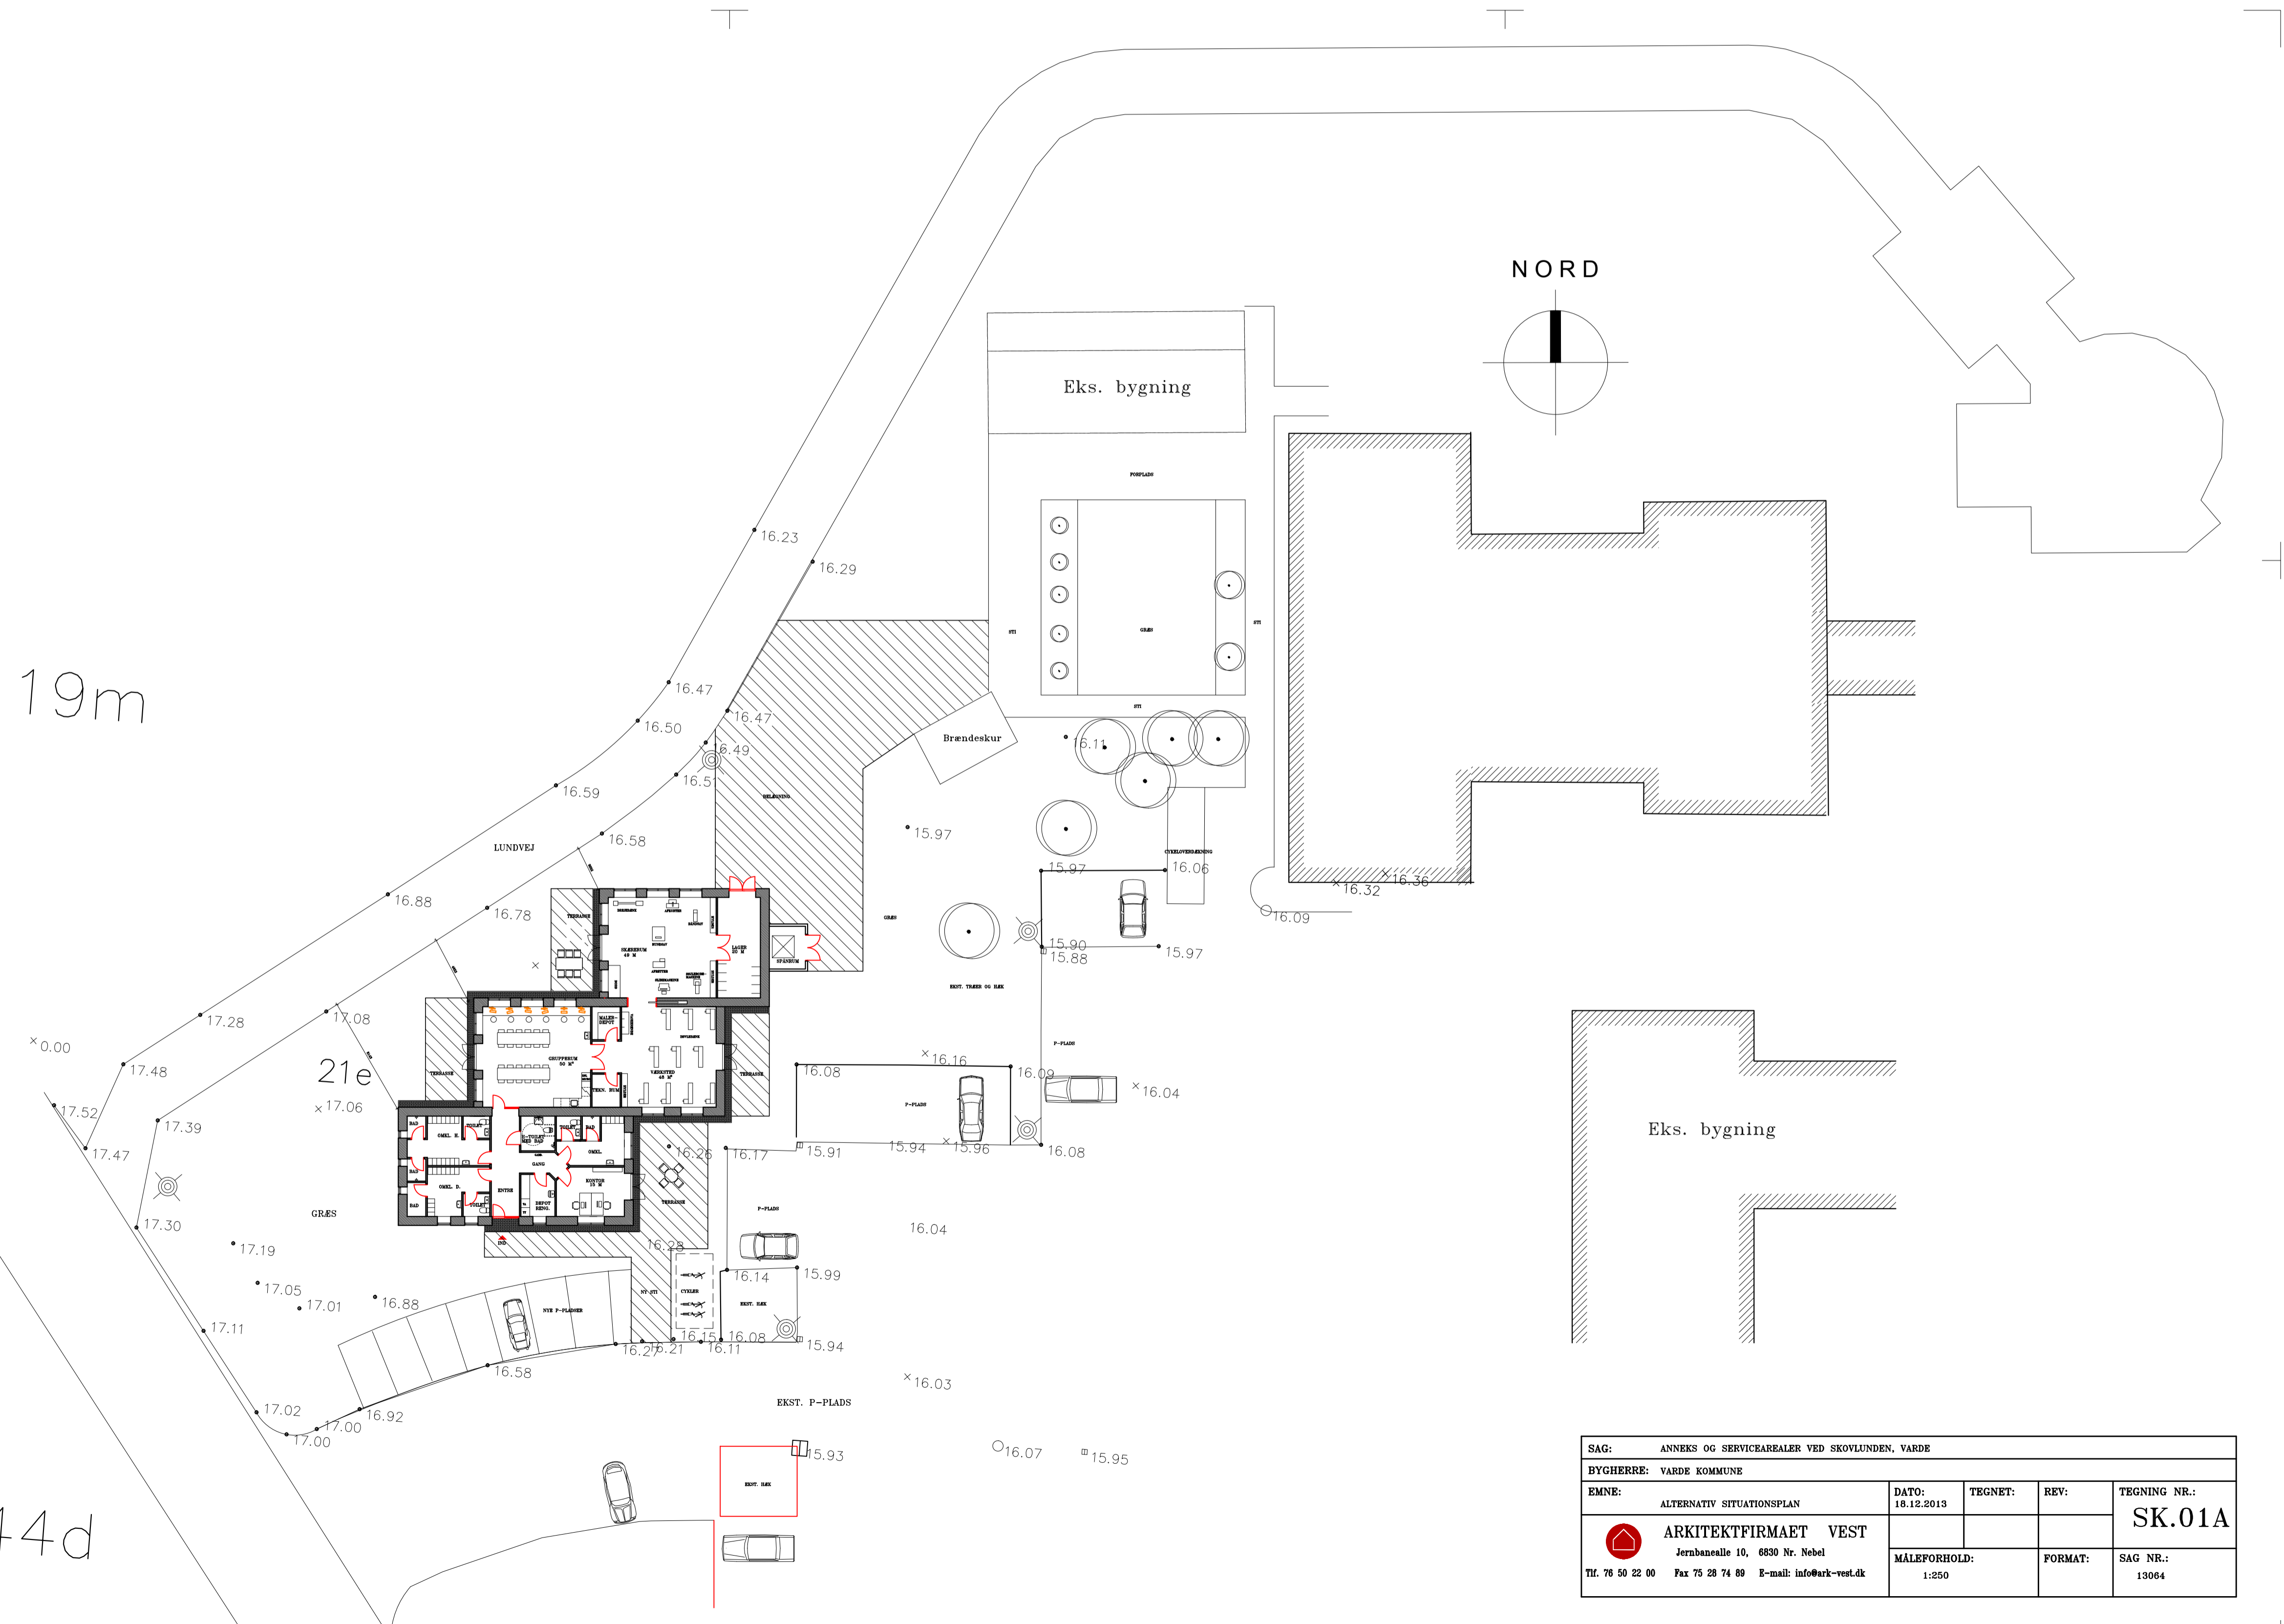

SAG: ANNEKS OG SERVICEAREALER VED SKOVLUNDEN, VARDE				
BYGGERE: VARDE KOMMUNE				
EMNE:	ALTERNATIV SITUATIONSPLAN	DATO:	18.12.2013	TEGNET:
		REV:		TEGNING NR.:
				SK.01A
	ARKITEKTFIRMAET VEST	MALEFORHOLD:	1:250	FORMAT:
TEL: 76 50 22 00	Fax 75 28 74 89	E-mail: info@ark-vest.dk		SAG NR.:
				13064