
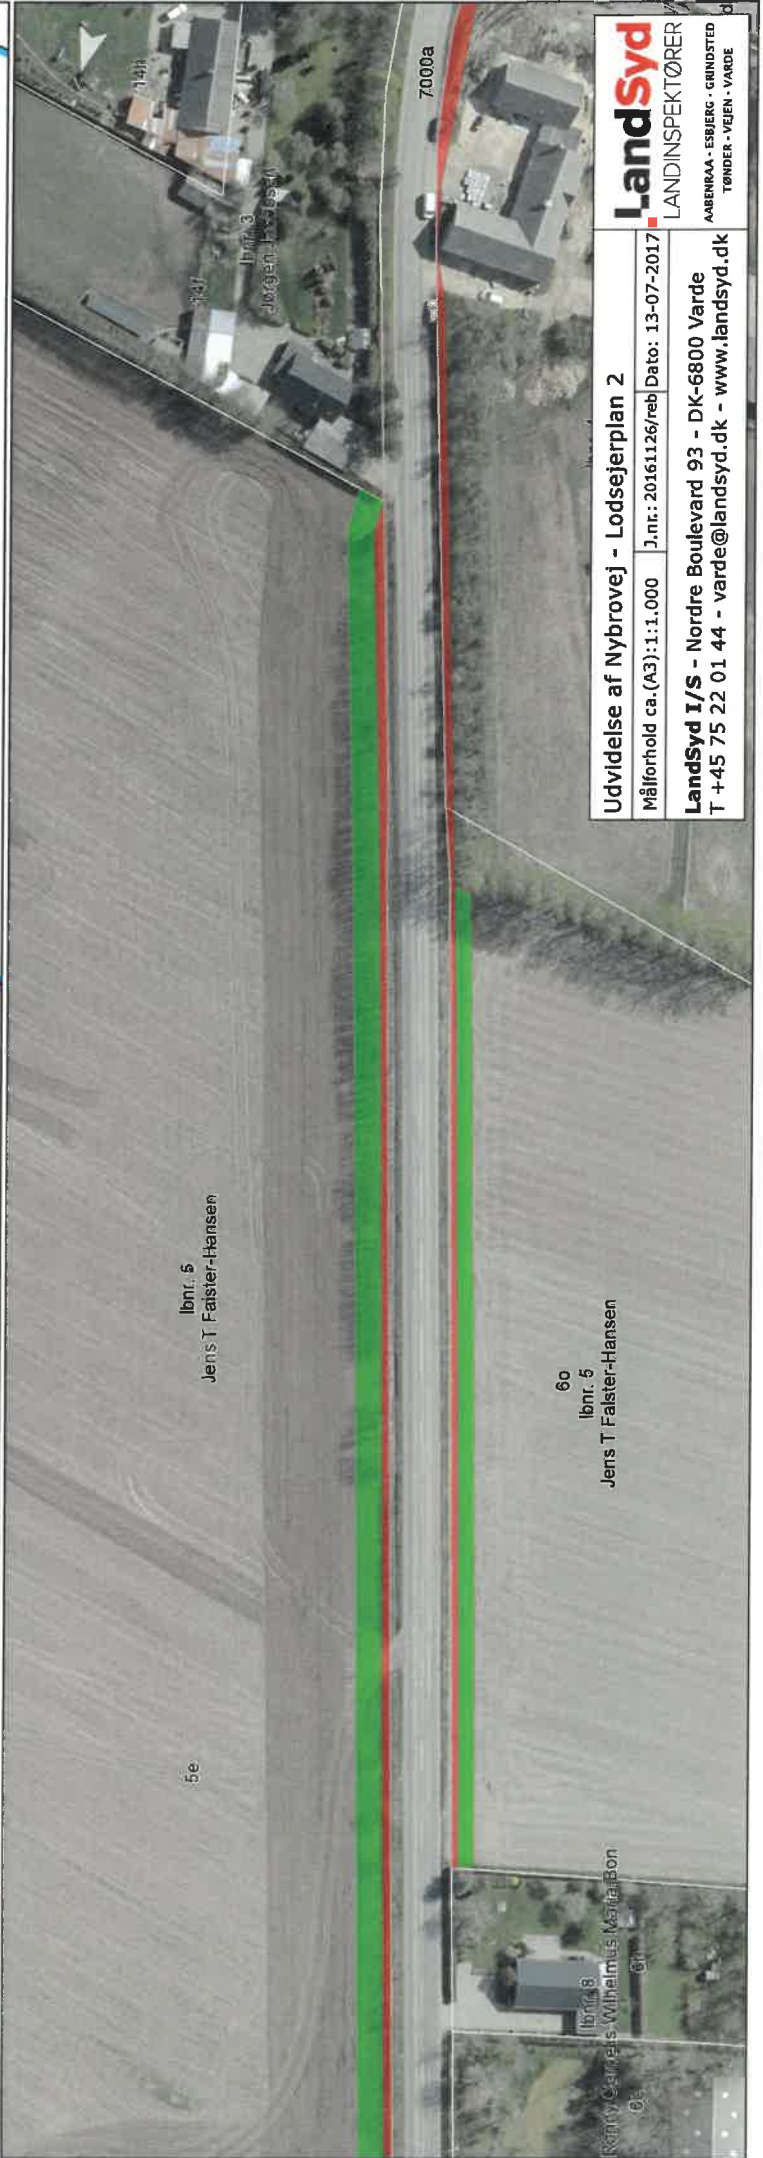


Udvidelse af Nybrovej - Lodsejerplan 1
 Målforhold ca.(A3):1:1.000 J.nr.: 20161126/reb/Date: 13-07-2017
LandSyd I/S - Nordre Boulevard 93 - DK-6800 Varde
 T +45 75 22 01 44 - varde@landsyd.dk - www.landsyd.dk

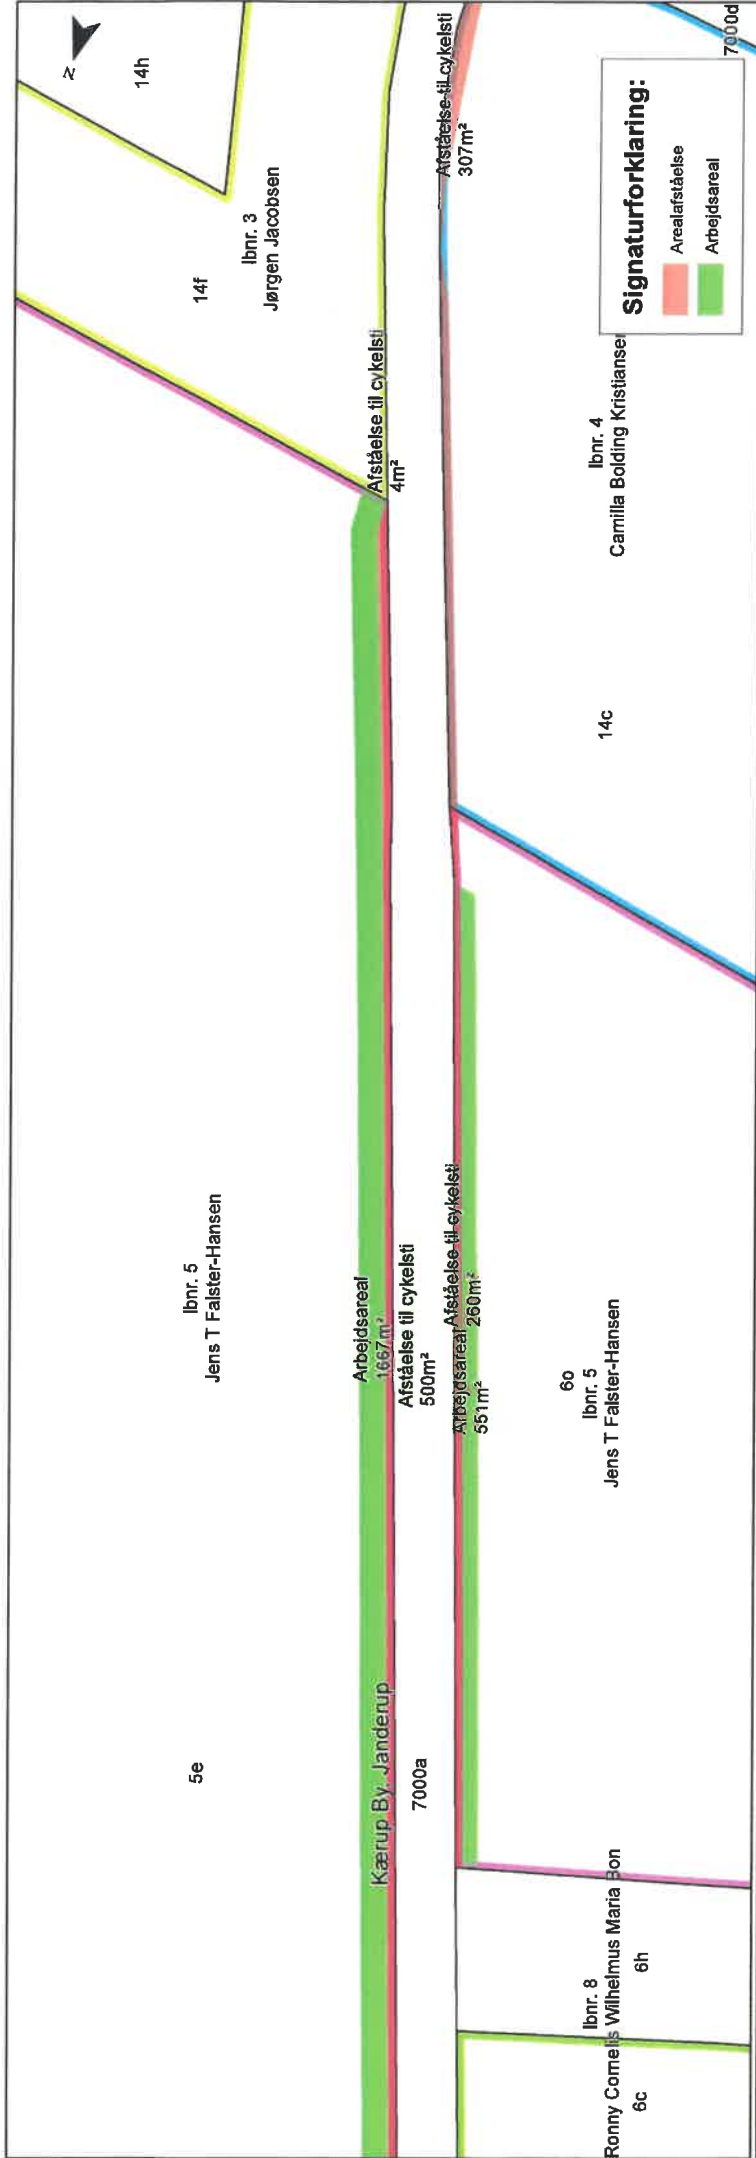

Udvidelse af Nybrovej - Lodsejerplan 2

Målforhold ca.(A3):1:1.000 J.nr.: 20161126/reb Dato: 13-07-2017

LandSyd
LANDINSPEKTØRER
ÅBENRÅA - ESBJERG - GRINDSTED
TØNDER - VEJEN - VARDE

LandSyd I/S - Nordre Boulevard 93 - DK-6800 Varde
T +45 75 22 01 44 - varde@land Syd.dk - www.land Syd.dk

