

# DIGTERPARKEN I VARDEN

domeo.dk

lablabrali  
LABORATORY ARCHITECTS

COWI

Grønne & Jessen  
ARKITEKTER A.S.












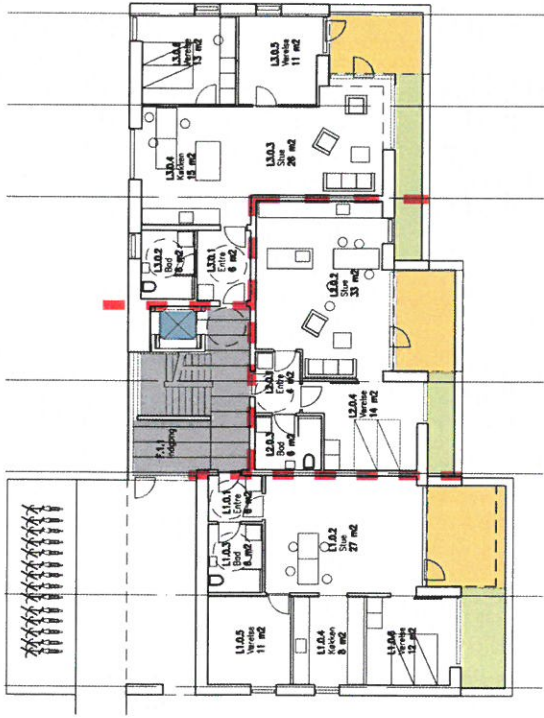

















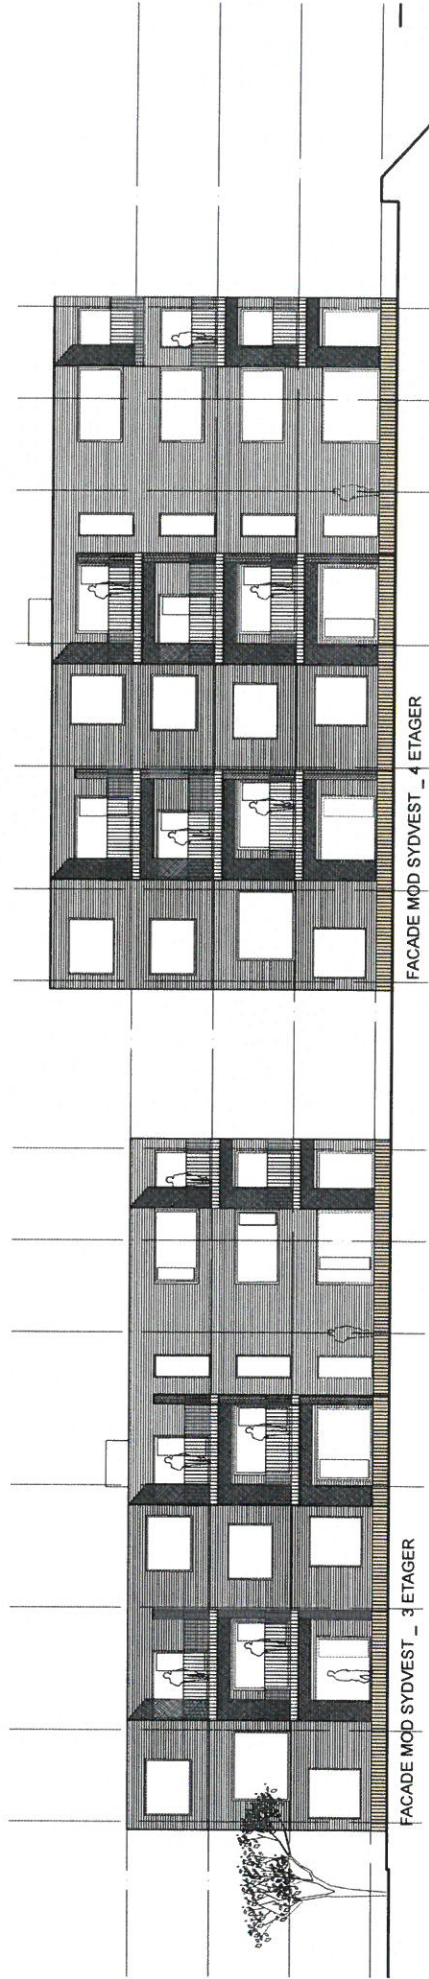




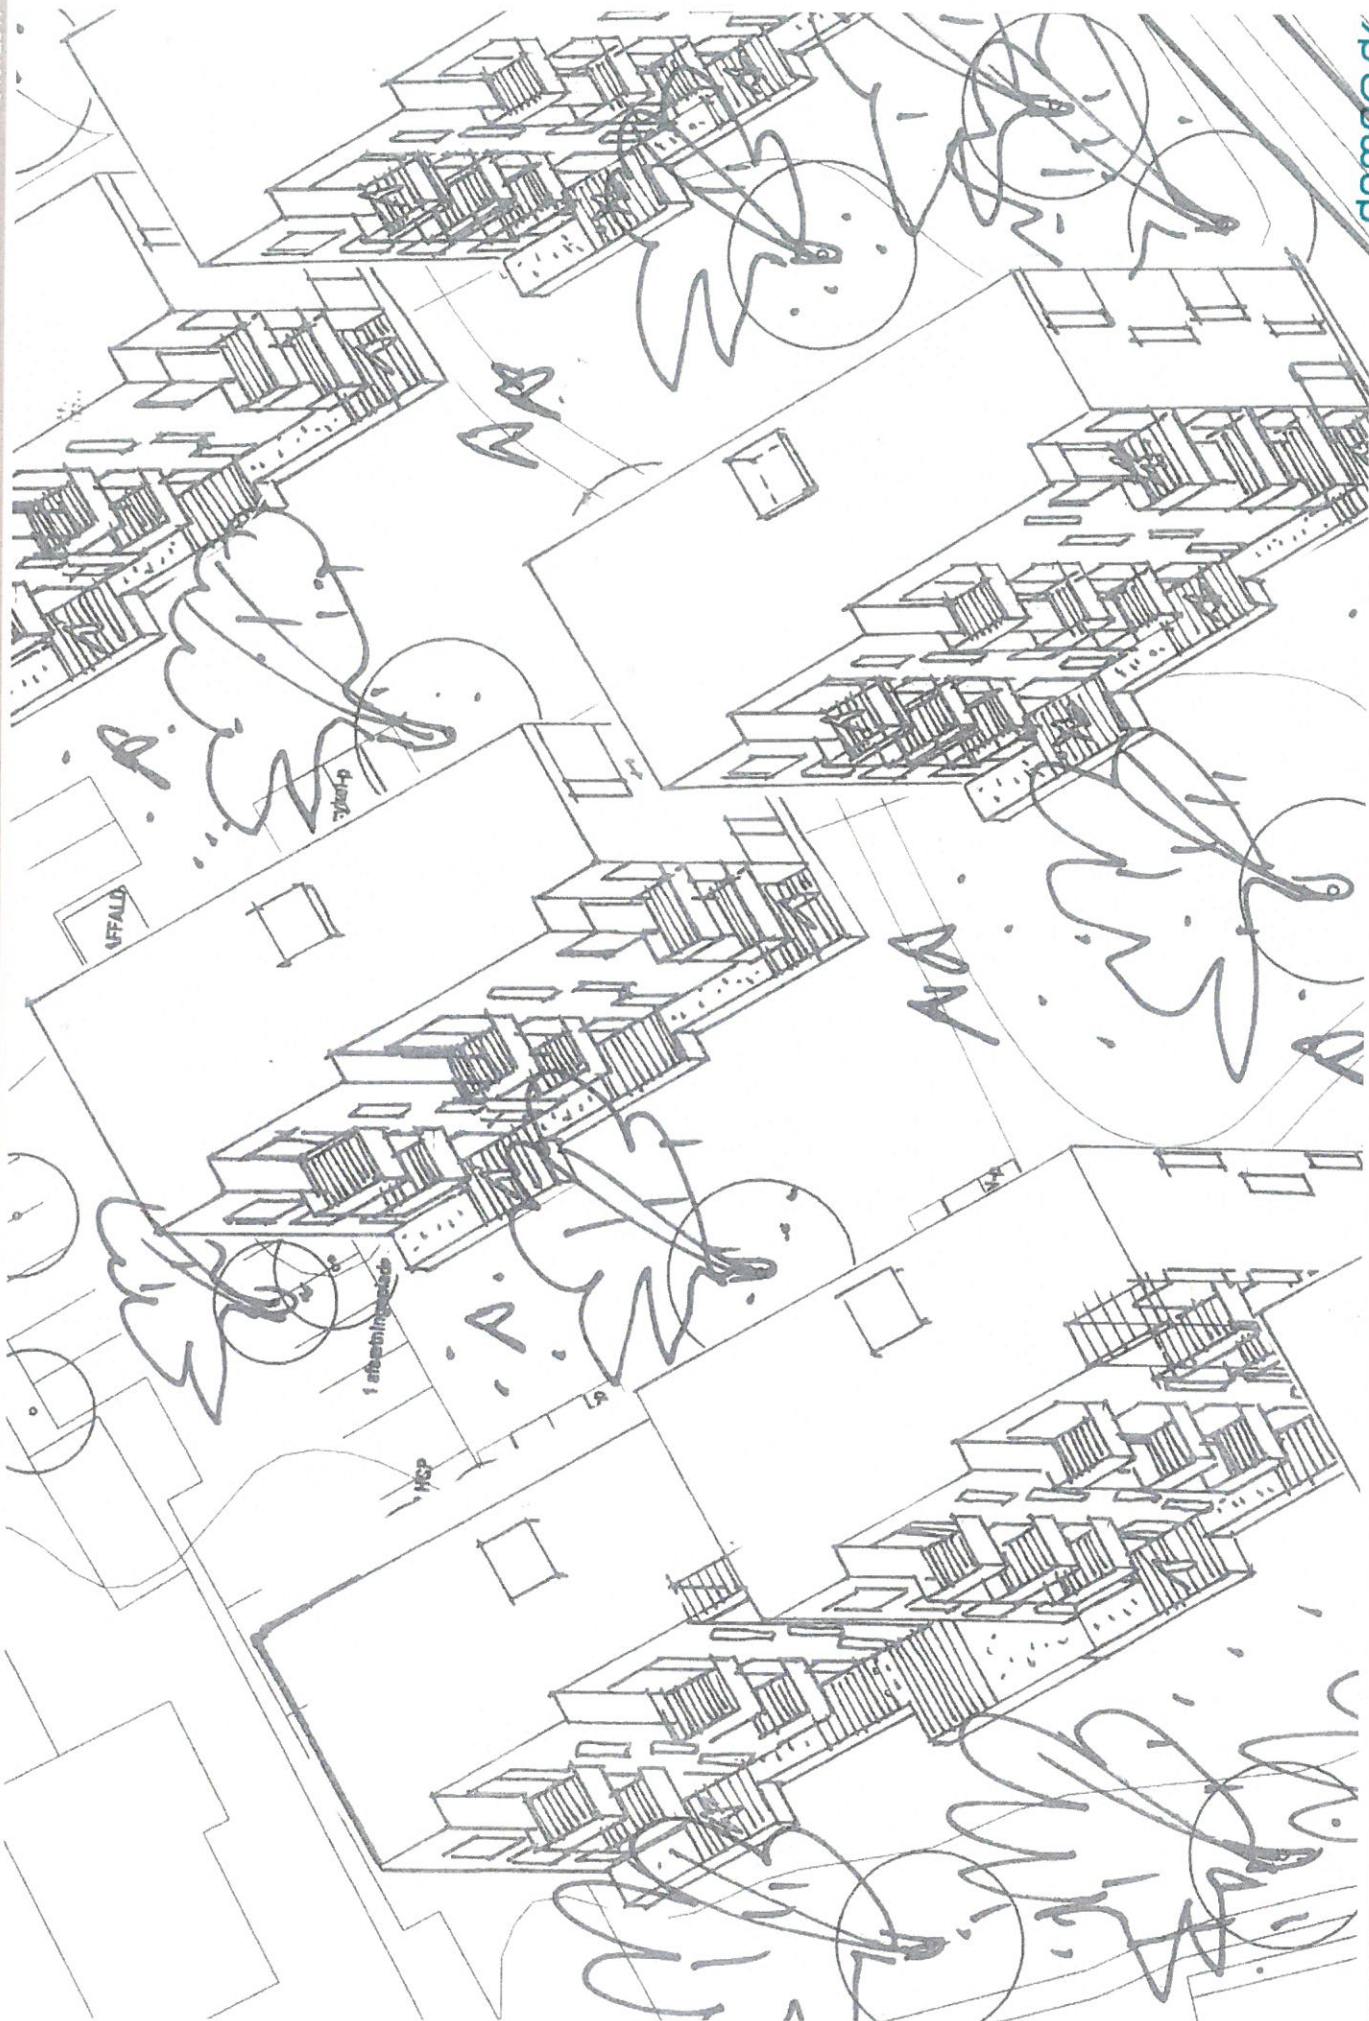



3 OG 4 ETAGERS BOLIGER 1 :100

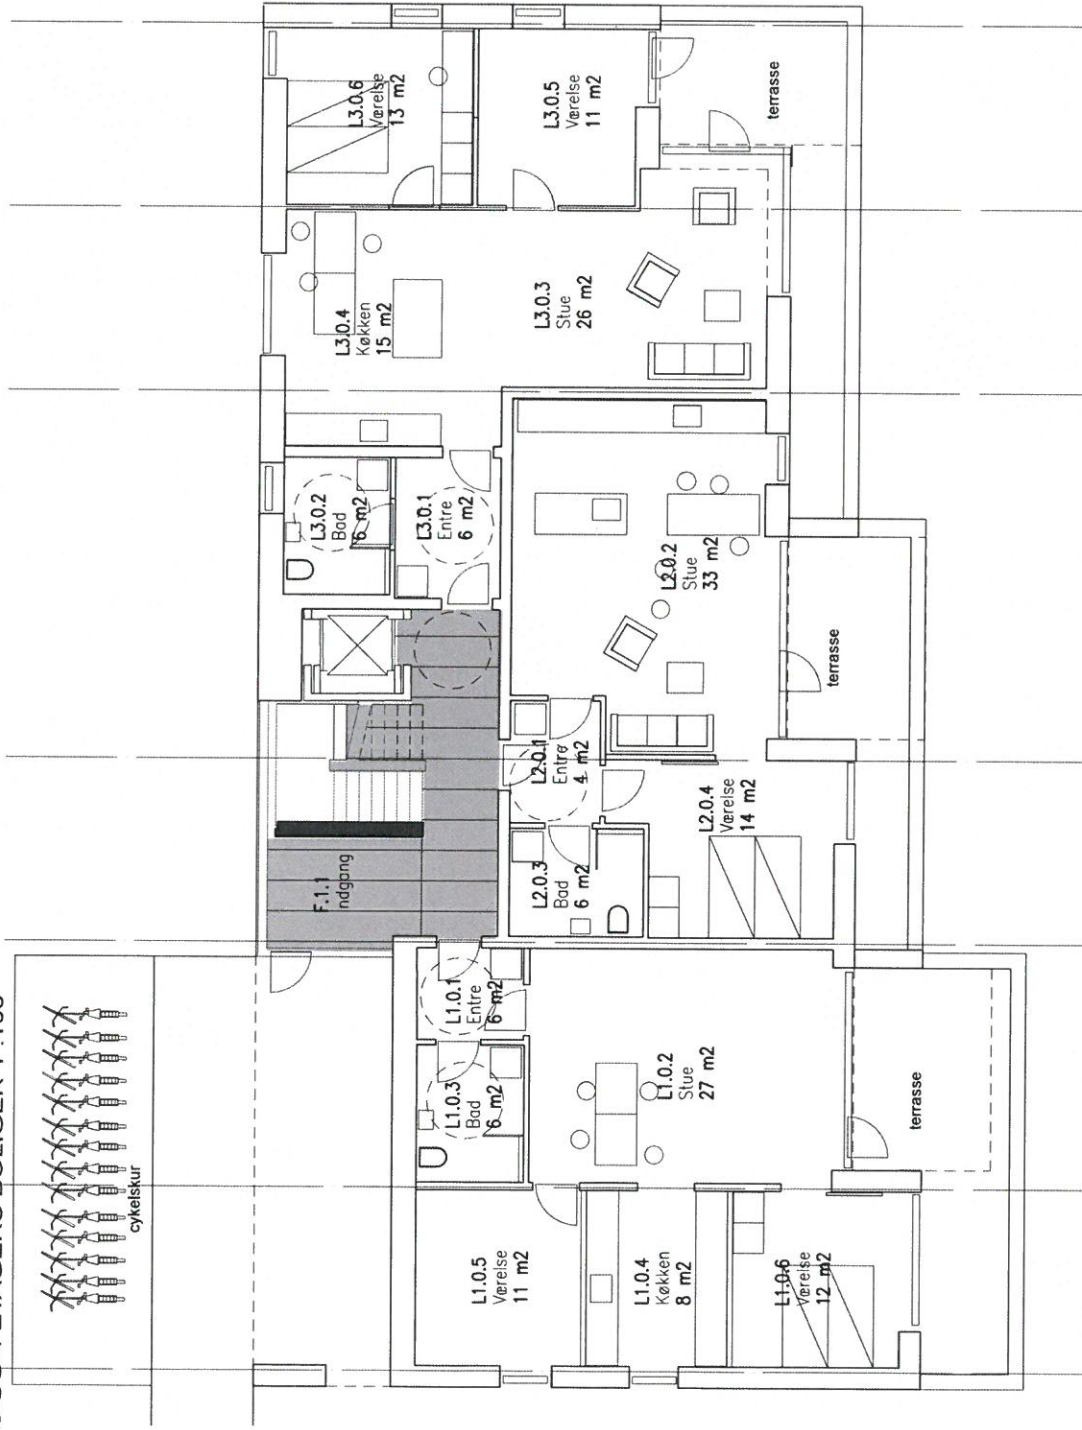

NIV. 0. STUEETAGE. ETAGEPLAN\_3 LEJLIGHEDER.

3 VÆRELSES LEJLIGHED


Lejlighed 1(brutto)	84.0 m <sup>2</sup>
Tillæg fælles	7.0 m <sup>2</sup>
Ialt:	91.0 m <sup>2</sup>
Terrasse	18.0 m <sup>2</sup>


2 VÆRELSES LEJLIGHED

Lejlighed 2(brutto)	67.0 m <sup>2</sup>
Tillæg fælles	7.0 m <sup>2</sup>
Ialt:	74.0 m <sup>2</sup>
Terrasse	14.0 m <sup>2</sup>

3 VÆRELSES LEJLIGHED


Lejlighed 3(brutto)	90.0 m <sup>2</sup>
Tillæg fælles	7.0 m <sup>2</sup>
Ialt:	97.0 m <sup>2</sup>
Terrasse	15.0 m <sup>2</sup>

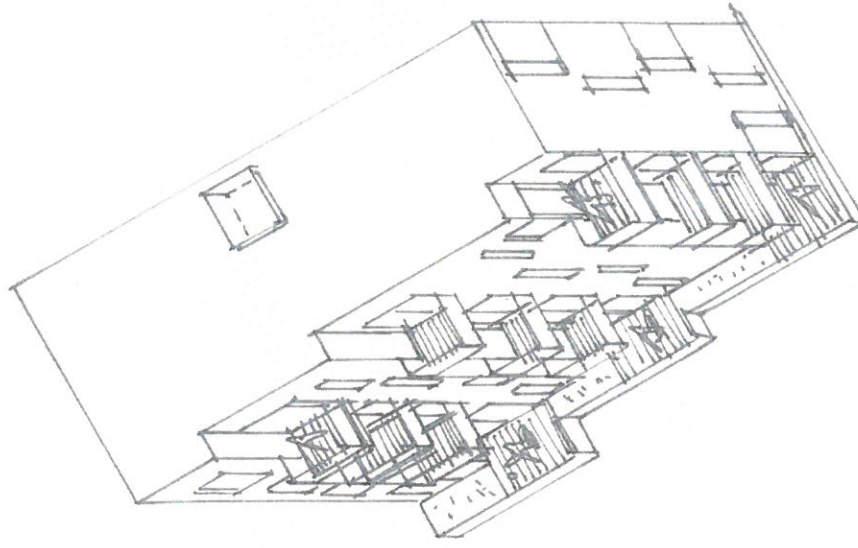


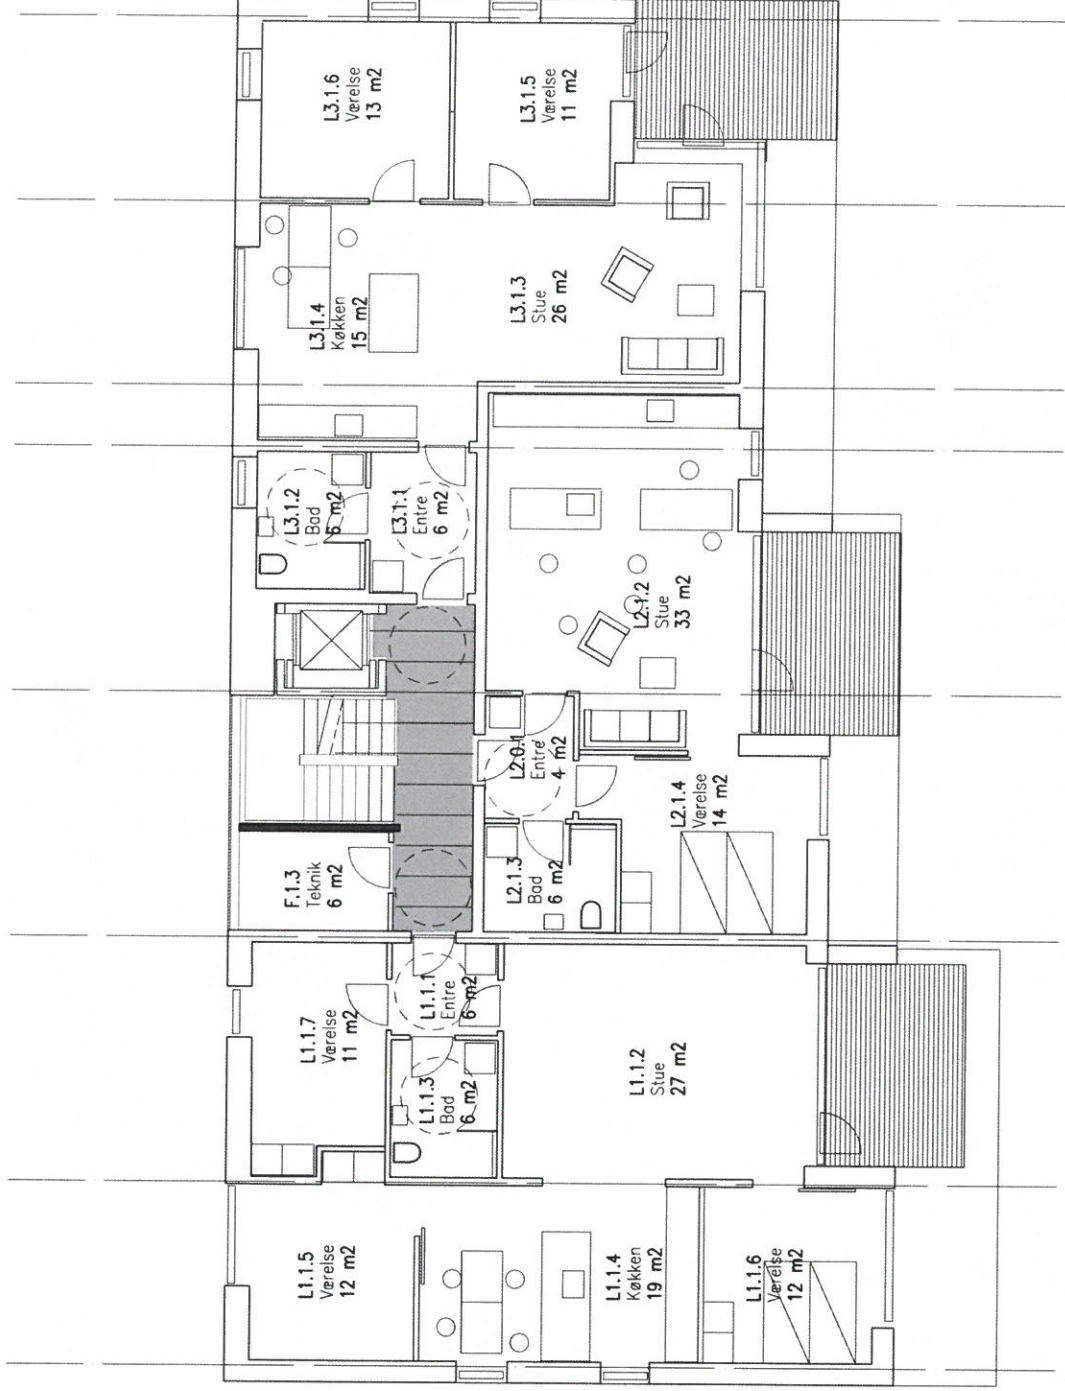


NIV. 1(2),(3)\_1. SAL. ETAGEPLAN\_3 LEJLIGHEDER.

4 VÆRELSES LEJLIGHED		3 VÆRELSES LEJLIGHED	
Lejlighed 1 (brutto)	107.0 m <sup>2</sup>	Lejlighed 3 (brutto)	90.0 m <sup>2</sup>
Tillæg fælles	7.0 m <sup>2</sup>	Trappeandel	7.0 m <sup>2</sup>
Ialt:	114.0 m <sup>2</sup>	Ialt:	97.0 m <sup>2</sup>
Altan	10.0 m <sup>2</sup>	Altan	10.0 m <sup>2</sup>

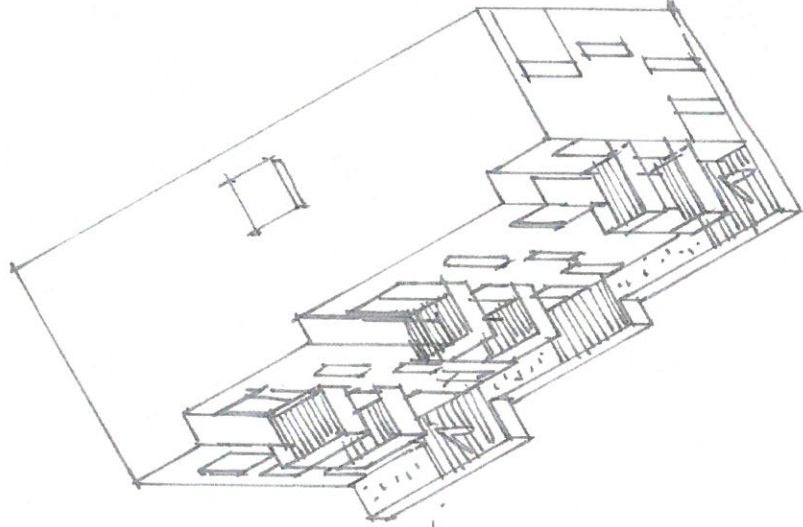



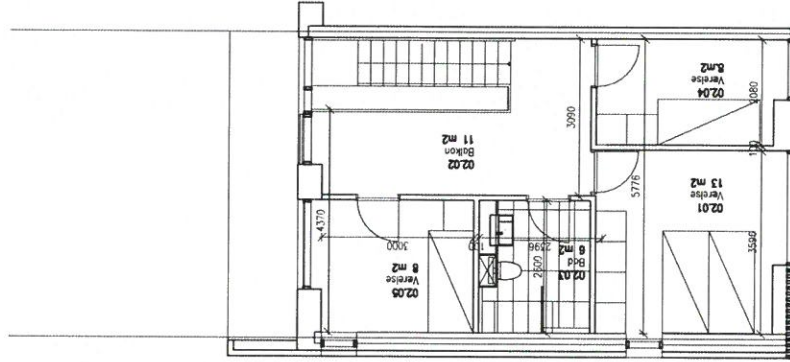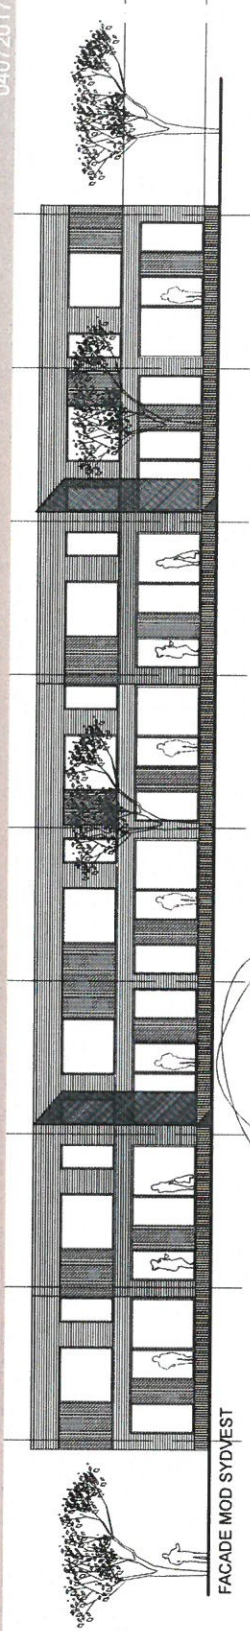


NIV. 0 OG 1. ETAGEPLAN

4. VÆRELSES RÆKKEHUS

Rækkehus 1 (brutto)	57.0 m <sup>2</sup>
Niveau 0. stueetage	56.0 m <sup>2</sup>
Niveau 1. 1. sal	2.0 m <sup>2</sup>
Tillæg fælles. gavlandele	115.0 m <sup>2</sup>
Ialt:	

1. SAL\_RÆKKEHUS

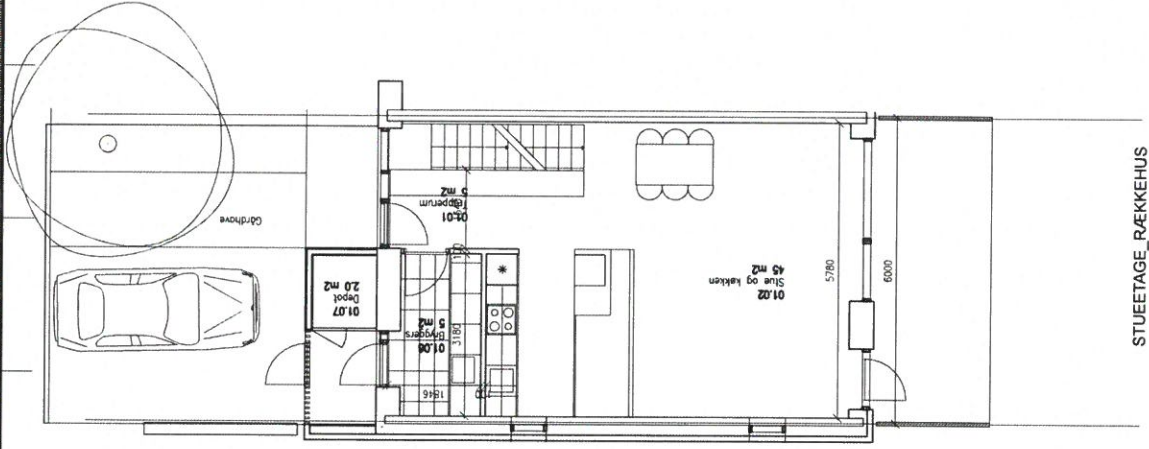

STUEETAGE\_RÆKKEHUS