


NORD

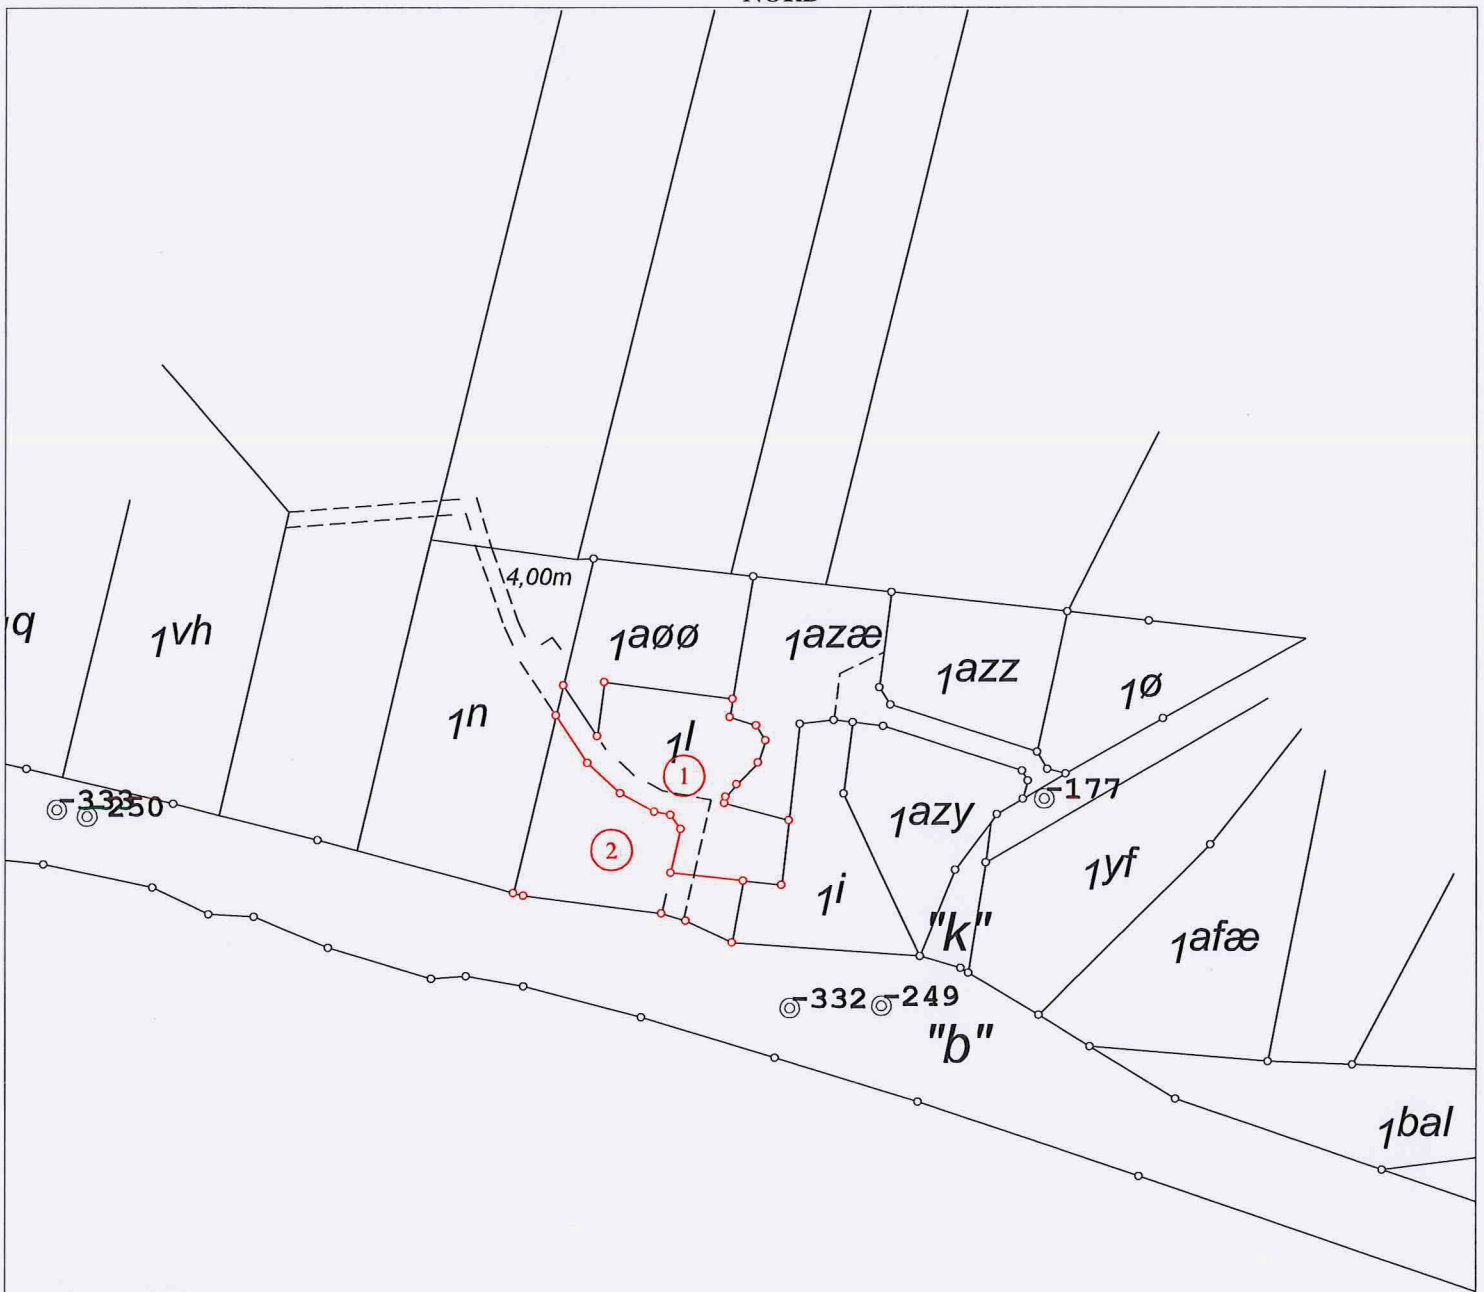

LandSyd
LANDINSPEKTØRER

LandSyd I/S
Nordre Boulevard 93
DK-6800 Varde
T +45 75 22 01 44
varde@landsyd.dk

Kortet er ajour indtil: 08-02-2013

Signaturforklaring: — Eksisterende skel
- - - Ny privat fællesvej optages
- - - Strandbeskyttelseslinier

— Nyt skel
○ Skelpunkt indmålt til fikspunkt
- - - Klitfredningslinier

Kort & Matrikelstyrelsen © Copyright
- - - Skel der slettes
- - - Vej der slettes
- - - Linier for V2-forurening
© Fikspunkt

Ændringskort

Matr.nr.: 11
Ejerlav: Henne By, Henne
Ejerlavskode: 1340354
Kommune: Varde Kommune
Kommunekode: 573
Amt: Region Syddanmark
Målforshold: 1:2000
Landinspektør j.nr.: 20131016

Sagen omhandler følgende:
Udstykning

Mogens Venø Poulsen

Mogens Venø Poulsen

Landinspektør

Dato: 8. februar 2013