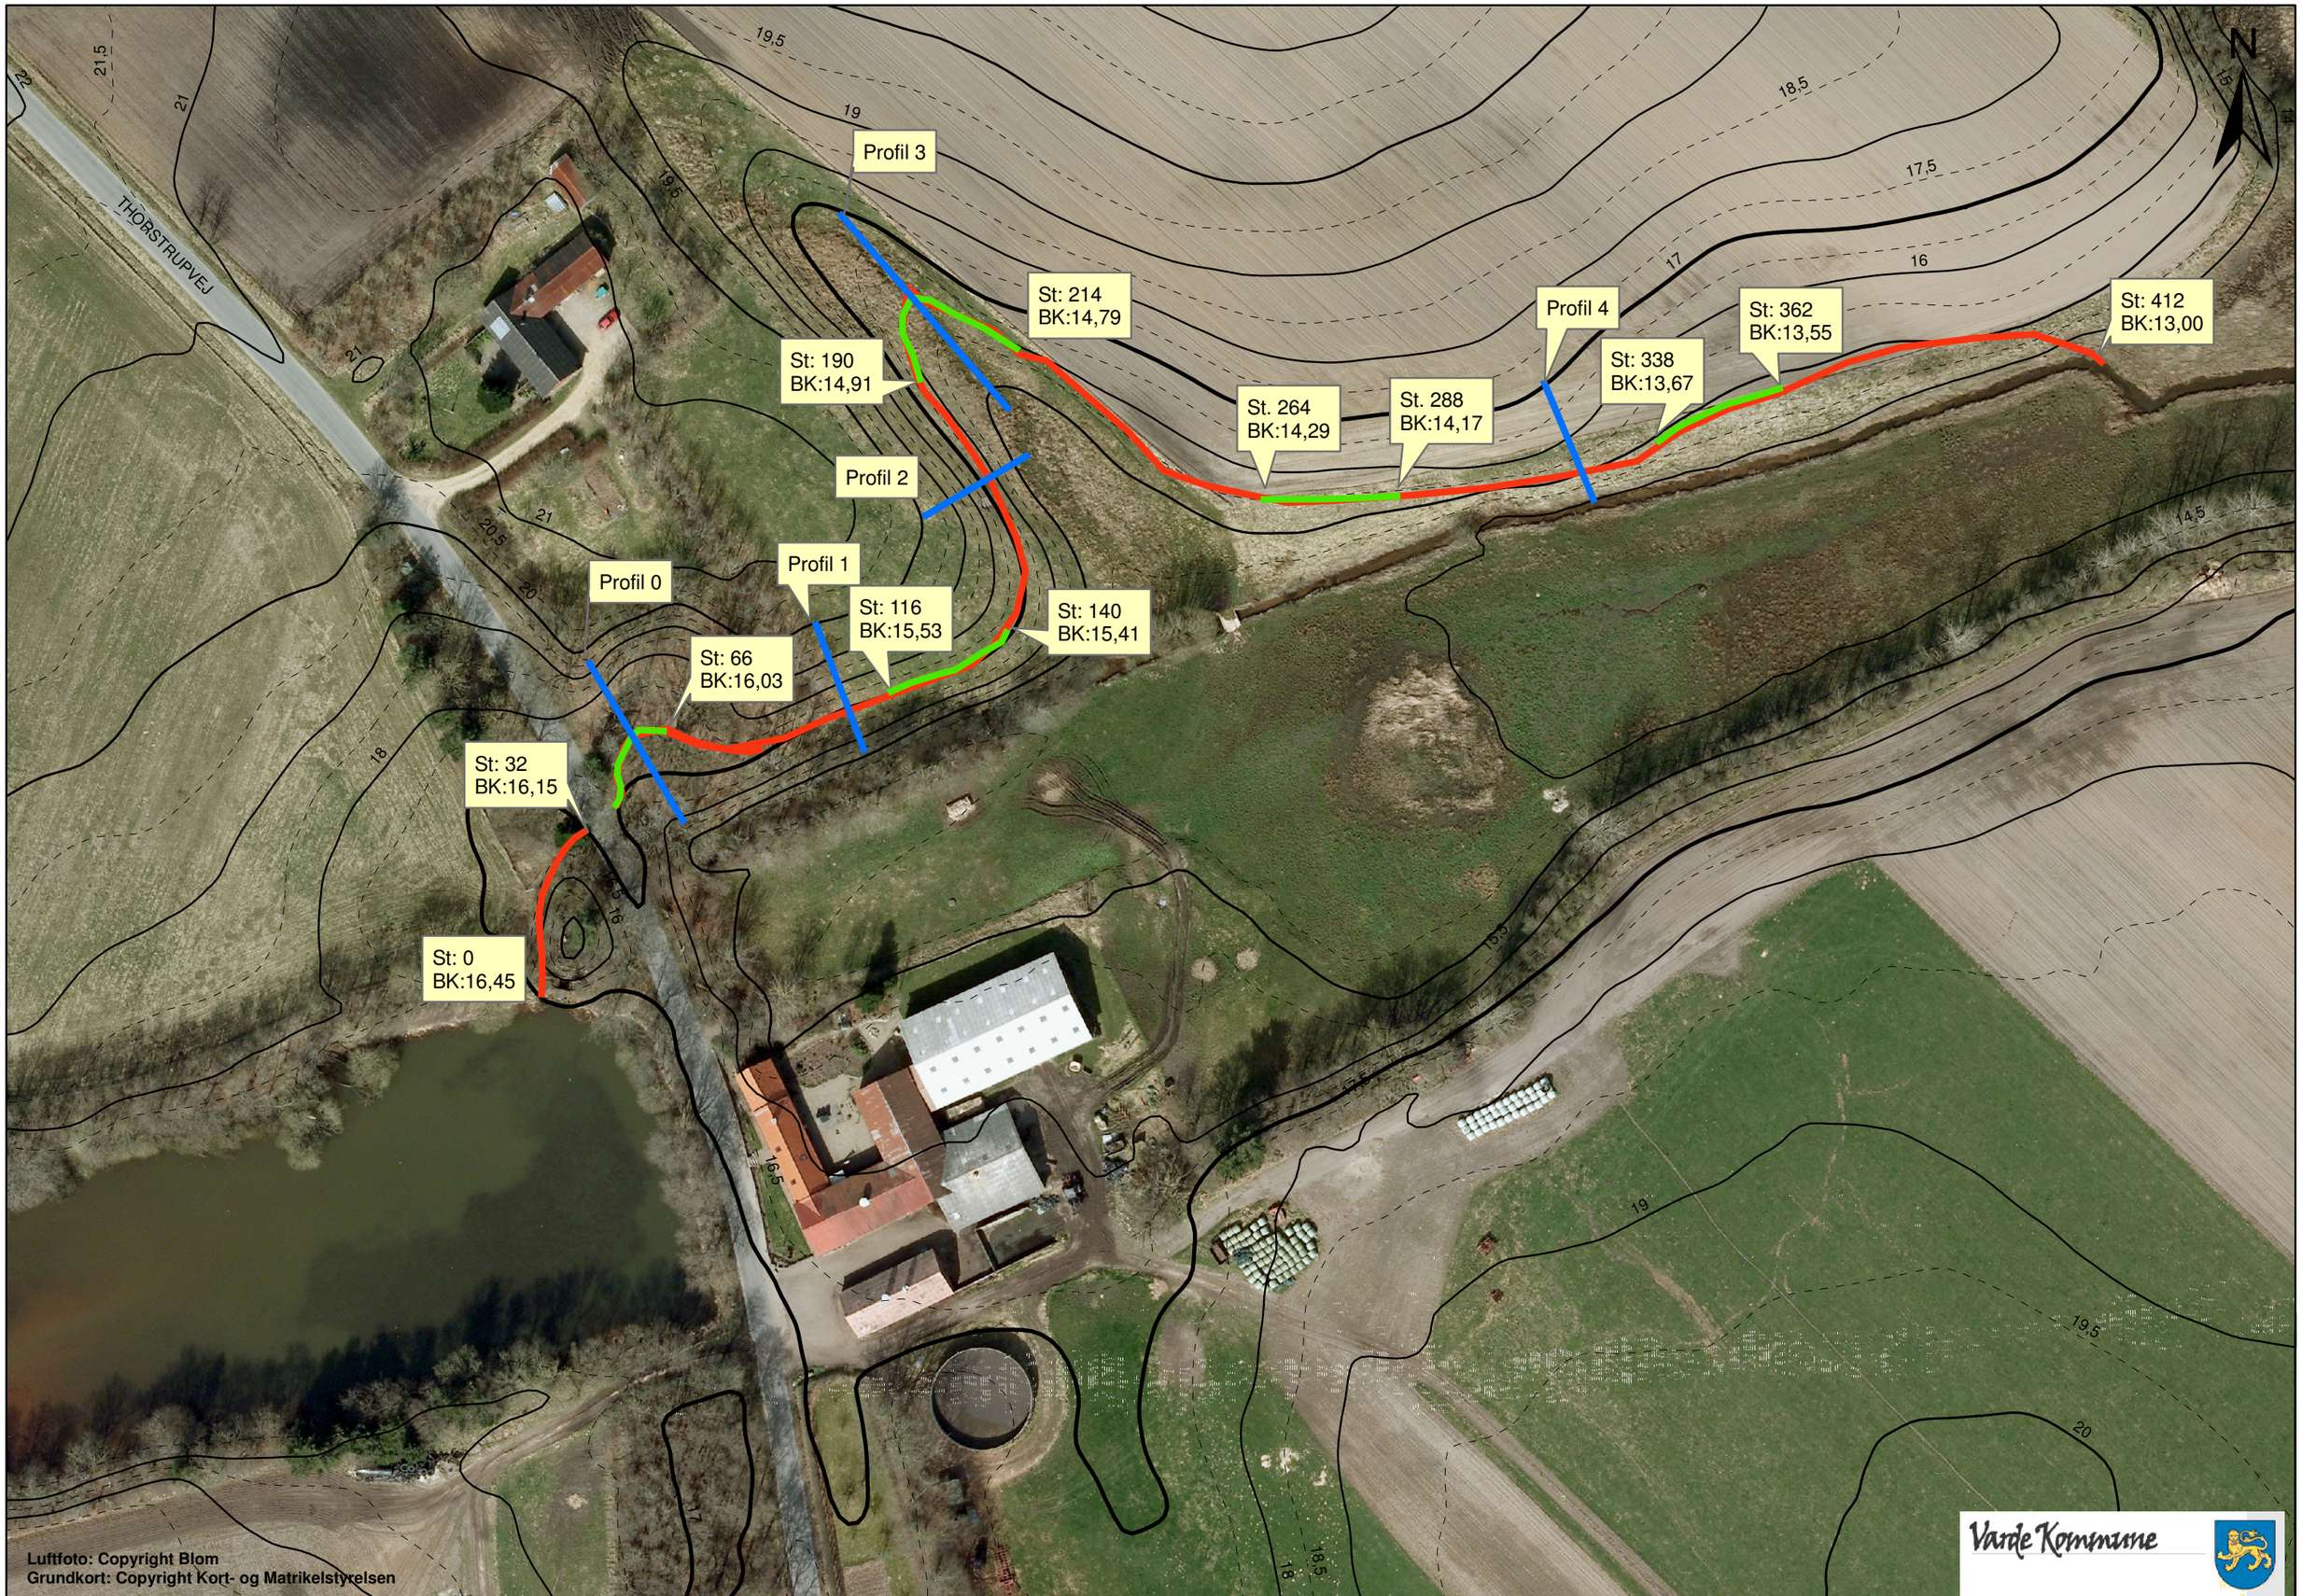
THORSTRUPVEJ
Profil 3
St: 214
BK:14,79
St: 190
BK:14,91
Profil 4
St: 362
BK:13,55
St: 412
BK:13,00
St: 338
BK:13,67
St. 264
BK:14,29
St. 288
BK:14,17
Profil 2
Profil 1
Profil 0
St: 116
BK:15,53
St: 140
BK:15,41
St: 66
BK:16,03
St: 32
BK:16,15
St: 0
BK:16,45
N
Luftfoto: Copyright Blom
Grundkort: Copyright Kort- og Matrikelstyrelsen
Varde Kommune