


PLANLAGT TILBYGNING TIL BEBOELSE
CA. 100 M²

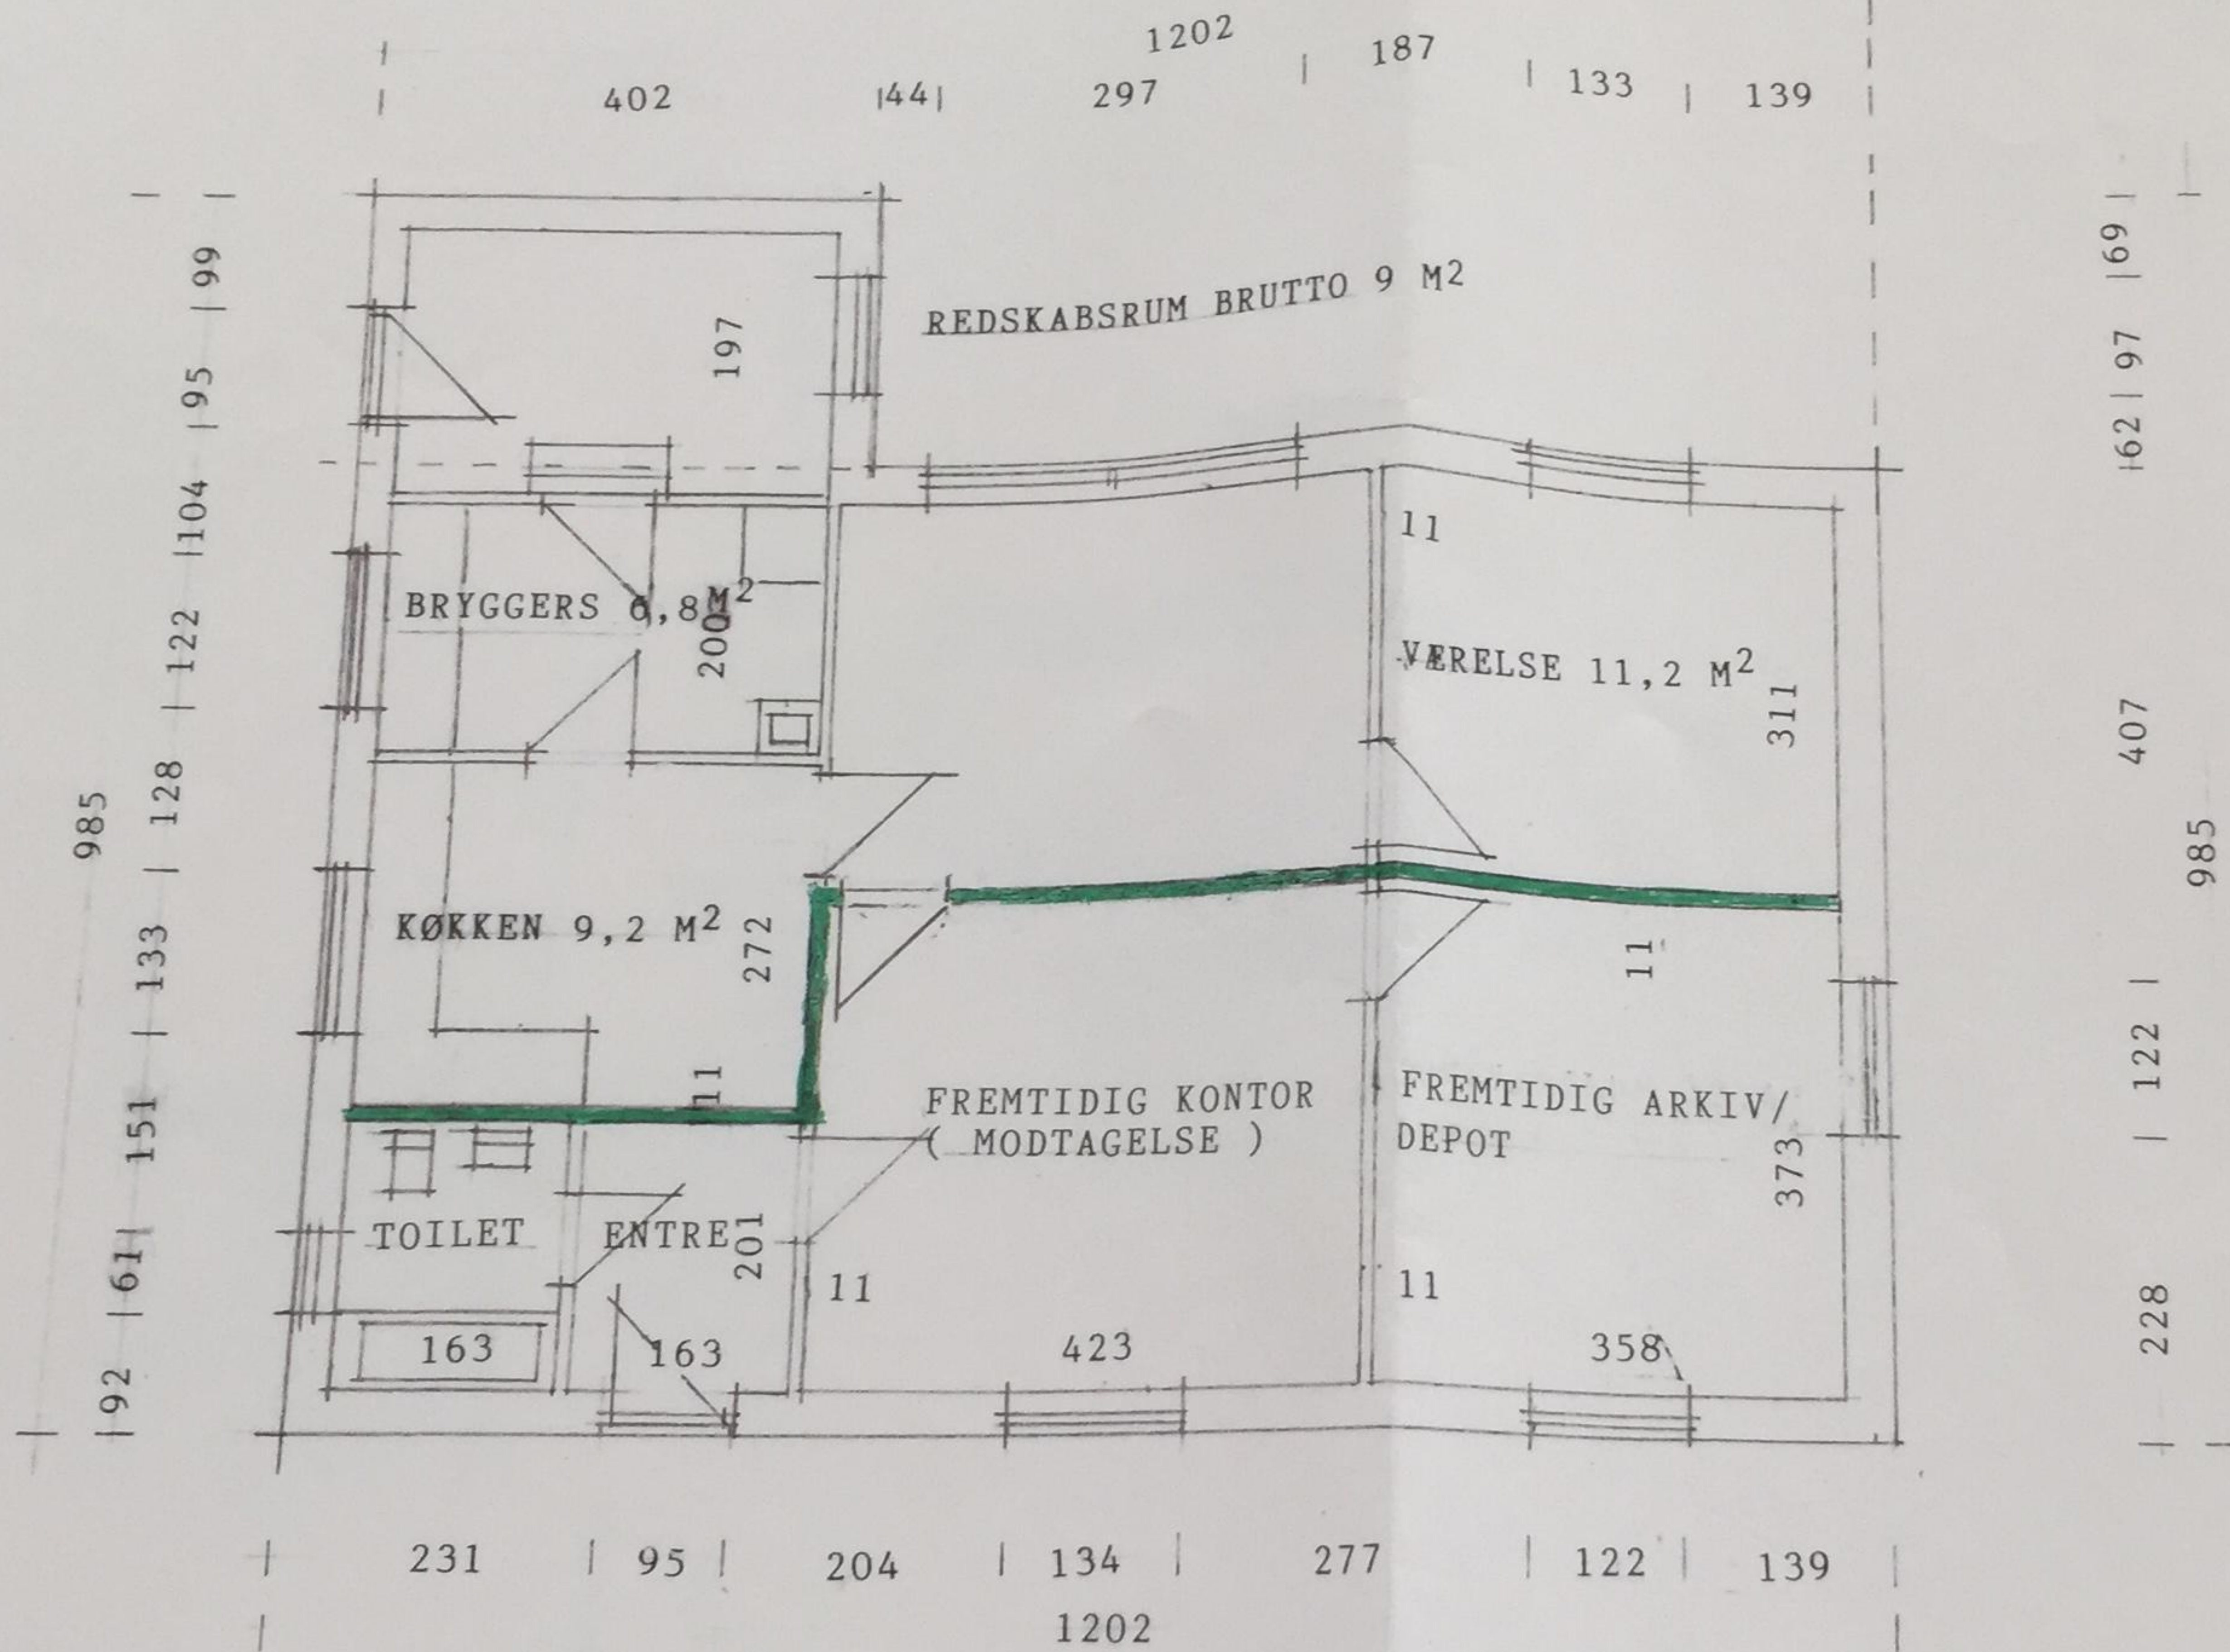

STUEPLAN BRUTTO 91 M²

EKSIST. STUEPLAN EFTER ÆNDRING

Arkitekt Ada, Ove Nørtoft Olsen, Hærvejen 183, 7323 Glve, tlf.: 4075 8739

BYGHERRE: JETTE OG POUL RASMUSSEN

ADRESSE: TANE HEDEVEJ 20 6857 BLÅVAND

PROJEKT:

BLÅVAND

TEGN. NR.
SAGS NR.
MÅL:
DATO:
REV. DA
SIGN.