


|      |      |          |       |
|------|------|----------|-------|
| C    |      |          |       |
| B    |      |          |       |
| A    |      |          |       |
| Rev. | Dato | Revision | Init. |

|  |                   |                              |                  |
|--|-------------------|------------------------------|------------------|
| Sag: <b>Varde Kommune</b><br>Cykelsti mellem Janderup og Kærup |                   | Målforhold:<br><b>1:3000</b> |                  |
| Emne: <b>Oversigtsplan</b>                                     |                   | Tegning nr.:<br><b>1</b>     | Rev.             |
| Beregnet af:<br>KRP  | Tegnet af:<br>KRP | Udgivet d.:<br>07.07.17      | Format:<br>30x84 |
| Journal nr.:<br>6560-16  |                   |                              |                  |

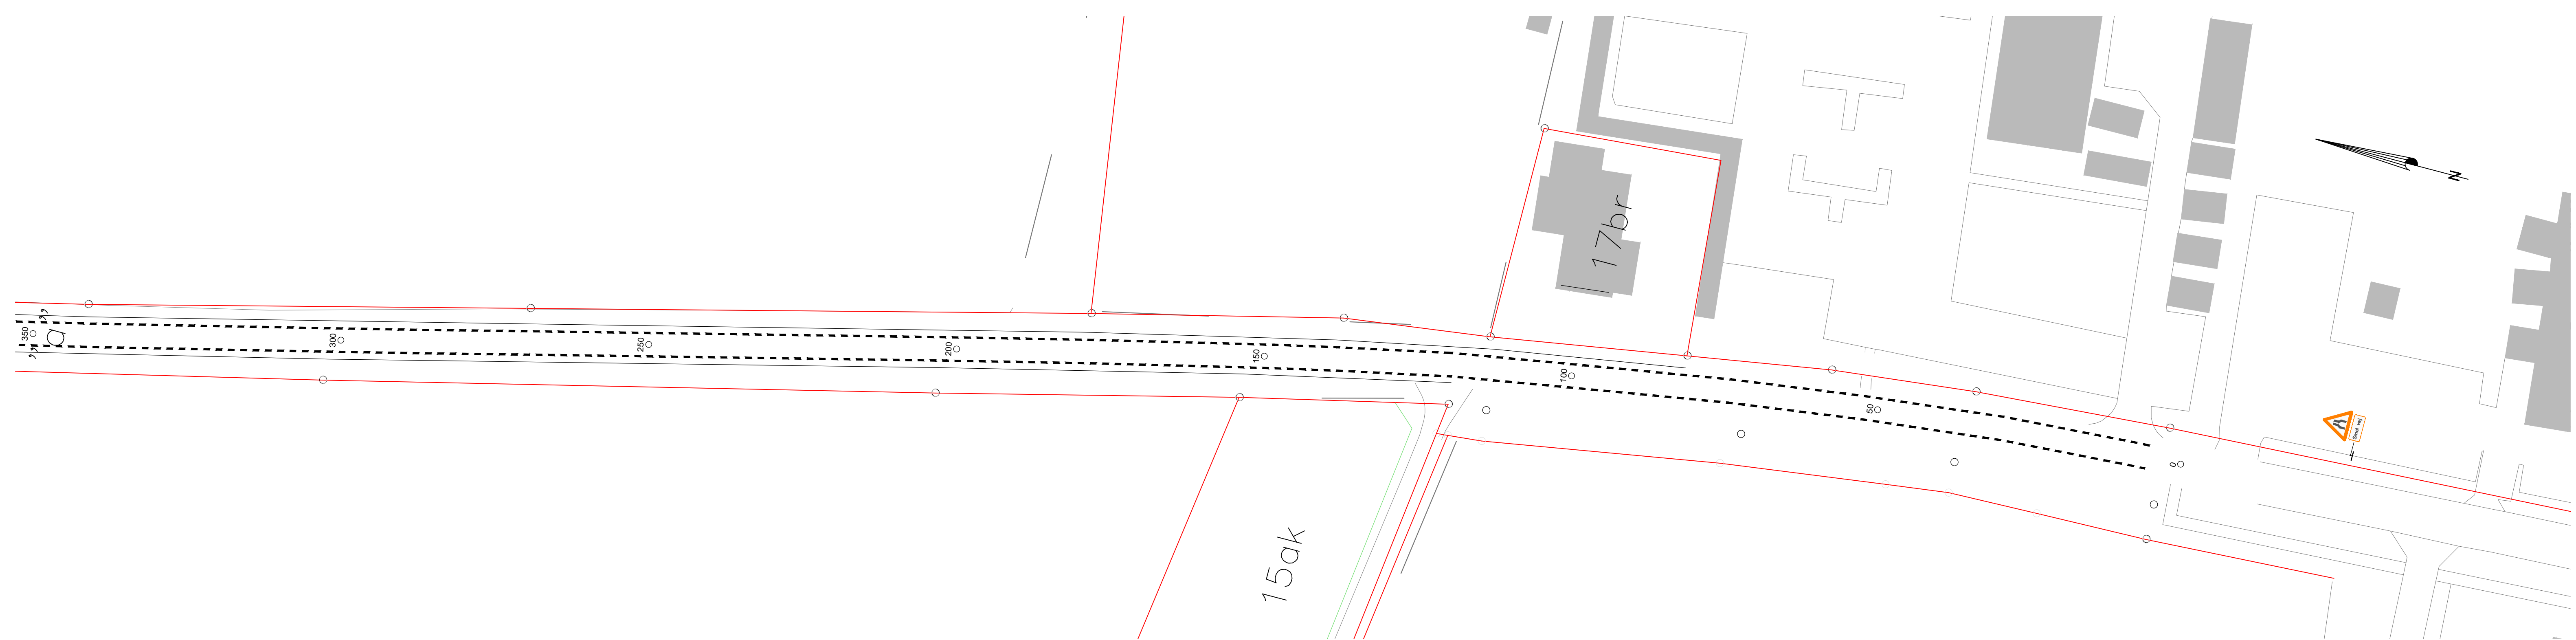


|      |      |          |       |
|------|------|----------|-------|
| C    |      |          |       |
| B    |      |          |       |
| A    |      |          |       |
| Rev. | Dato | Revision | Init. |

|  |                   |                              |                  |
|--|-------------------|------------------------------|------------------|
| Sag: <b>Varde Kommune</b><br>Cykelsti mellem Janderup og Kærup |                   | Målforshold:<br><b>1:500</b> |                  |
| Emne:<br><b>Plan 2, st. 0 - 350</b>                            |                   | Tegning nr.:                 | Rev.             |
|  |                   | <b>2</b>                     |                  |
| Beregnet af:<br>KRP  | Tegnet af:<br>KRP | Udgivet d.:<br>07.07.17      | Format:<br>30x84 |
|  |                   | Journal nr.:                 | 6560-16          |

**Ingeniørgruppen Varde AS**, rådgivende ingeniører F.R.I  
 Nordre Boulevard 88a, 6800 Varde, tlf. 75221711, mail: igv@igv.dk



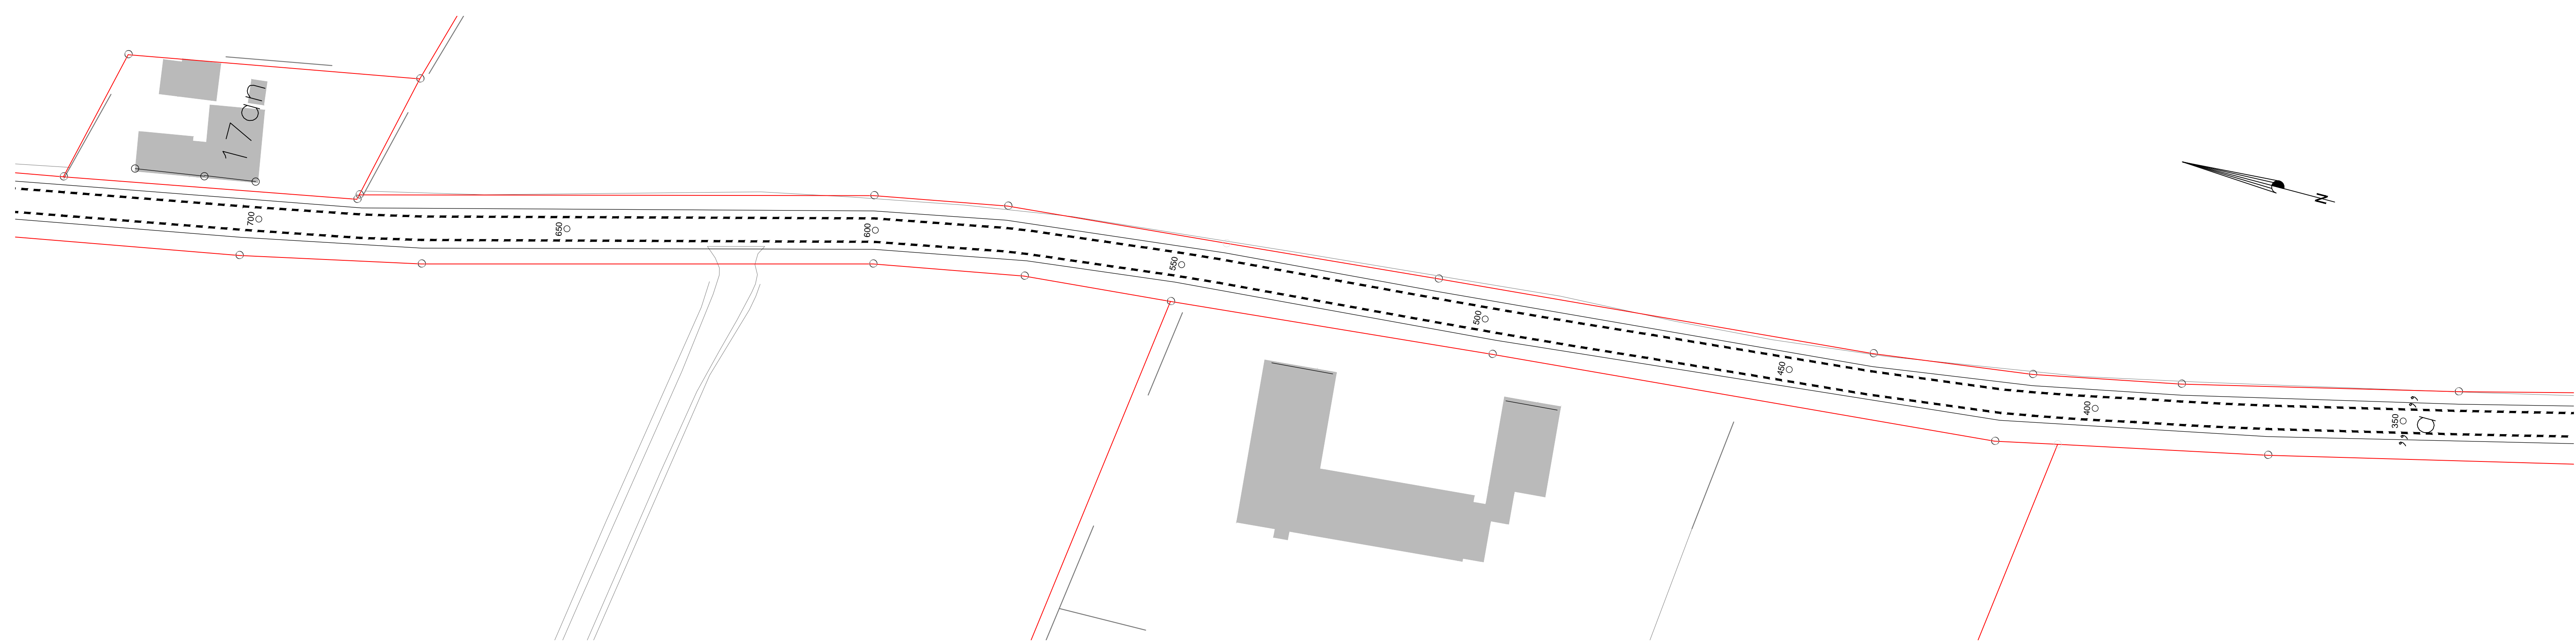


|      |      |          |       |
|------|------|----------|-------|
| C    |      |          |       |
| B    |      |          |       |
| A    |      |          |       |
| Rev. | Dato | Revision | Init. |

|  |                   |                              |                  |
|--|-------------------|------------------------------|------------------|
| Sag: <b>Varde Kommune</b><br>Cykelsti mellem Janderup og Kærup |                   | Målforshold:<br><b>1:500</b> |                  |
| Emne:<br><b>Plan 3, st. 350-700</b>                            |                   | Tegning nr.:<br><b>3</b>     | Rev.             |
| Beregnet af:<br>KRP  | Tegnet af:<br>KRP | Udgivet d.:<br>07.07.17      | Format:<br>30x84 |
| Journal nr.:<br>6560-16  |                   |                              |                  |

**Ingeniørgruppen Varde AS**, rådgivende ingeniører F.R.I  
 Nordre Boulevard 88a, 6800 Varde, tlf. 75221711, mail: igv@igv.dk



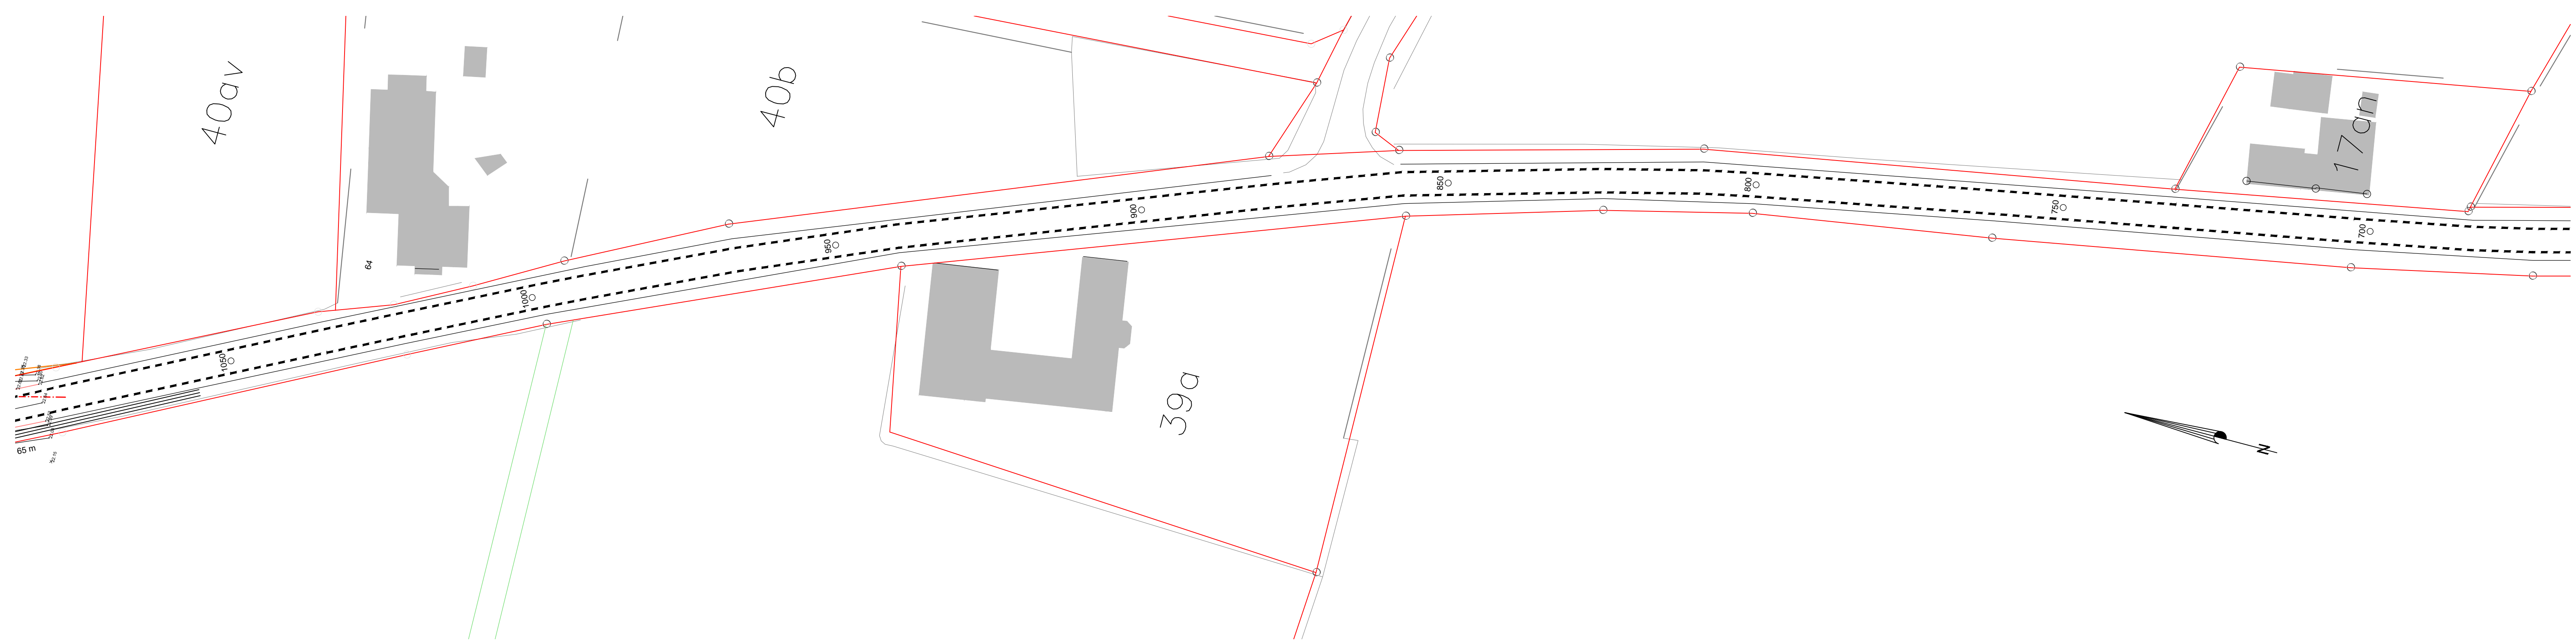


|      |      |          |       |
|------|------|----------|-------|
| C    |      |          |       |
| B    |      |          |       |
| A    |      |          |       |
| Rev. | Dato | Revision | Init. |

|  |                   |                             |                  |
|--|-------------------|-----------------------------|------------------|
| Sag: <b>Varde Kommune</b><br>Cykelsti mellem Janderup og Kærup |                   | Målförhold:<br><b>1:500</b> |                  |
| Emne:<br>Plan 4, st. 700 - 1050                                |                   | Tegning nr.:<br><b>4</b>    | Rev.             |
| Beregnet af:<br>KRP  | Tegnet af:<br>KRP | Udgivet d.:<br>07.07.17     | Format:<br>30x84 |
| Journal nr.:<br>6560-16  |                   |                             |                  |

**Ingeniørgruppen Varde AS**, rådgivende ingeniører F.R.I  
 Nordre Boulevard 88a, 6800 Varde, tlf. 75221711, mail: igv@igv.dk



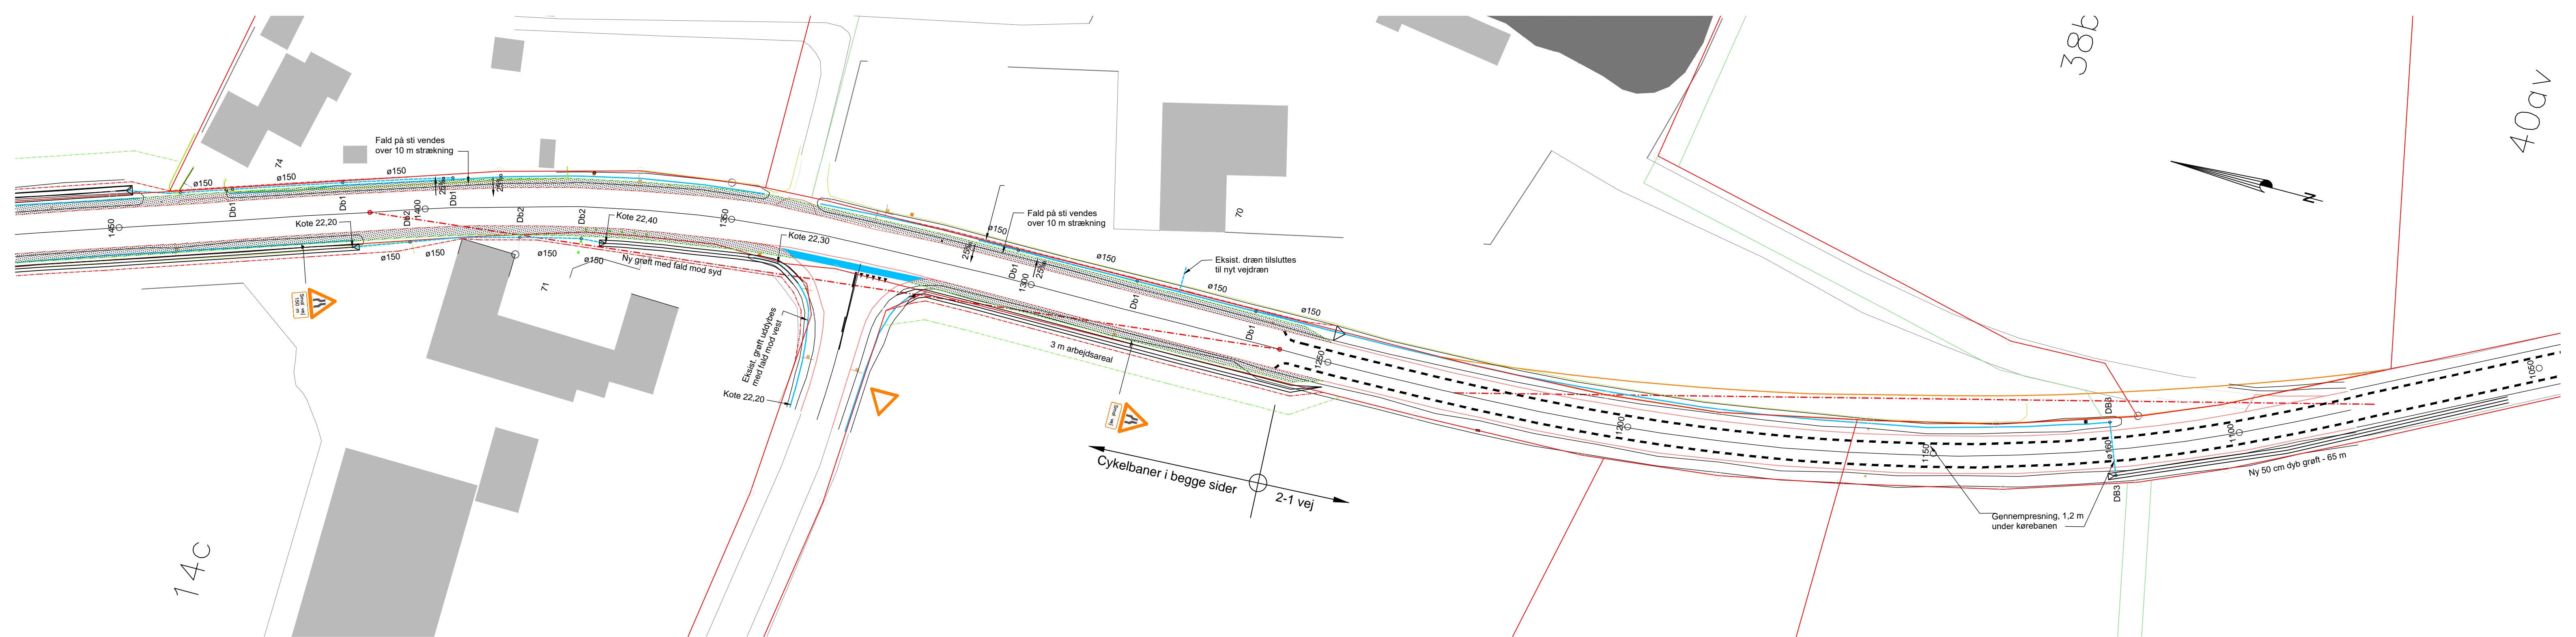


|      |      |          |       |
|------|------|----------|-------|
| C    |      |          |       |
| B    |      |          |       |
| A    |      |          |       |
| Rev. | Dato | Revision | Init. |

|   |                   |                         |                  |
|---|-------------------|-------------------------|------------------|
| Sag: Varde Kommune<br>Cykelsti mellem Janderup og Kærup |                   | Målforshold:<br>1:500   |                  |
| Emne:<br>Plan 5, st. 1050 - 1450                        |                   | Tegning nr.:<br>5       | Rev.             |
| Beregnet af:<br>KRP                                     | Tegnet af:<br>KRP | Udgivet d.:<br>07.07.17 | Format:<br>30x84 |
| Journal nr.:<br>6560-16                                 |                   |                         |                  |

**Ingeniørgruppen Varde AS**, rådgivende ingeniører F.R.I  
 Nordre Boulevard 88a, 6800 Varde, tlf. 75221711, mail: igv@igv.dk



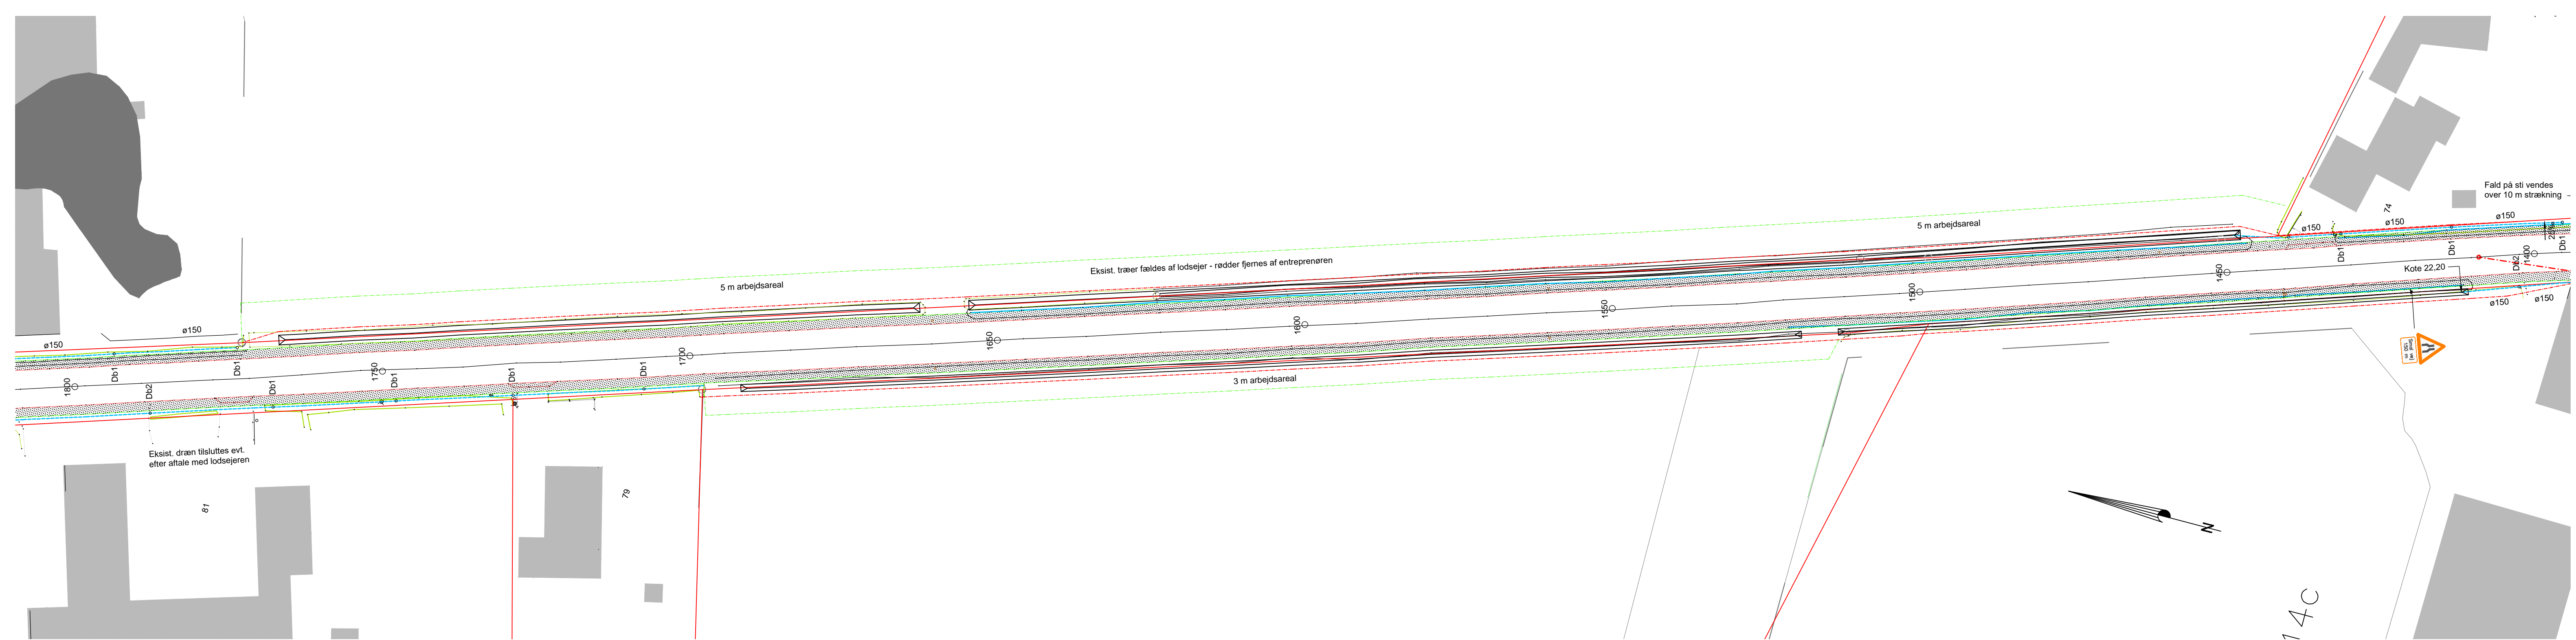


|      |      |          |       |
|------|------|----------|-------|
| C    |      |          |       |
| B    |      |          |       |
| A    |      |          |       |
| Rev. | Dato | Revision | Init. |

|  |                       |                             |                      |
|--|-----------------------|-----------------------------|----------------------|
| Sag: <b>Varde Kommune</b><br>Cykelsti mellem Janderup og Kærup |                       | Målforskel: <b>1:500</b>    |                      |
| Emne: <b>Plan 6, st. 1450-1800</b>                             |                       | Tegning nr.: <b>6</b>       | Rev.                 |
| Beregnet af: <b>KRP</b>  | Tegnet af: <b>KRP</b> | Udgivet d.: <b>07.07.17</b> | Format: <b>30x84</b> |
|  |                       | Journal nr.: <b>6560-16</b> |                      |

**Ingeniørgruppen Varde AS**, rådgivende ingeniører F.R.I.  
 Nordre Boulevard 88a, 6800 Varde, tlf. 75221711, mail: igv@igv.dk



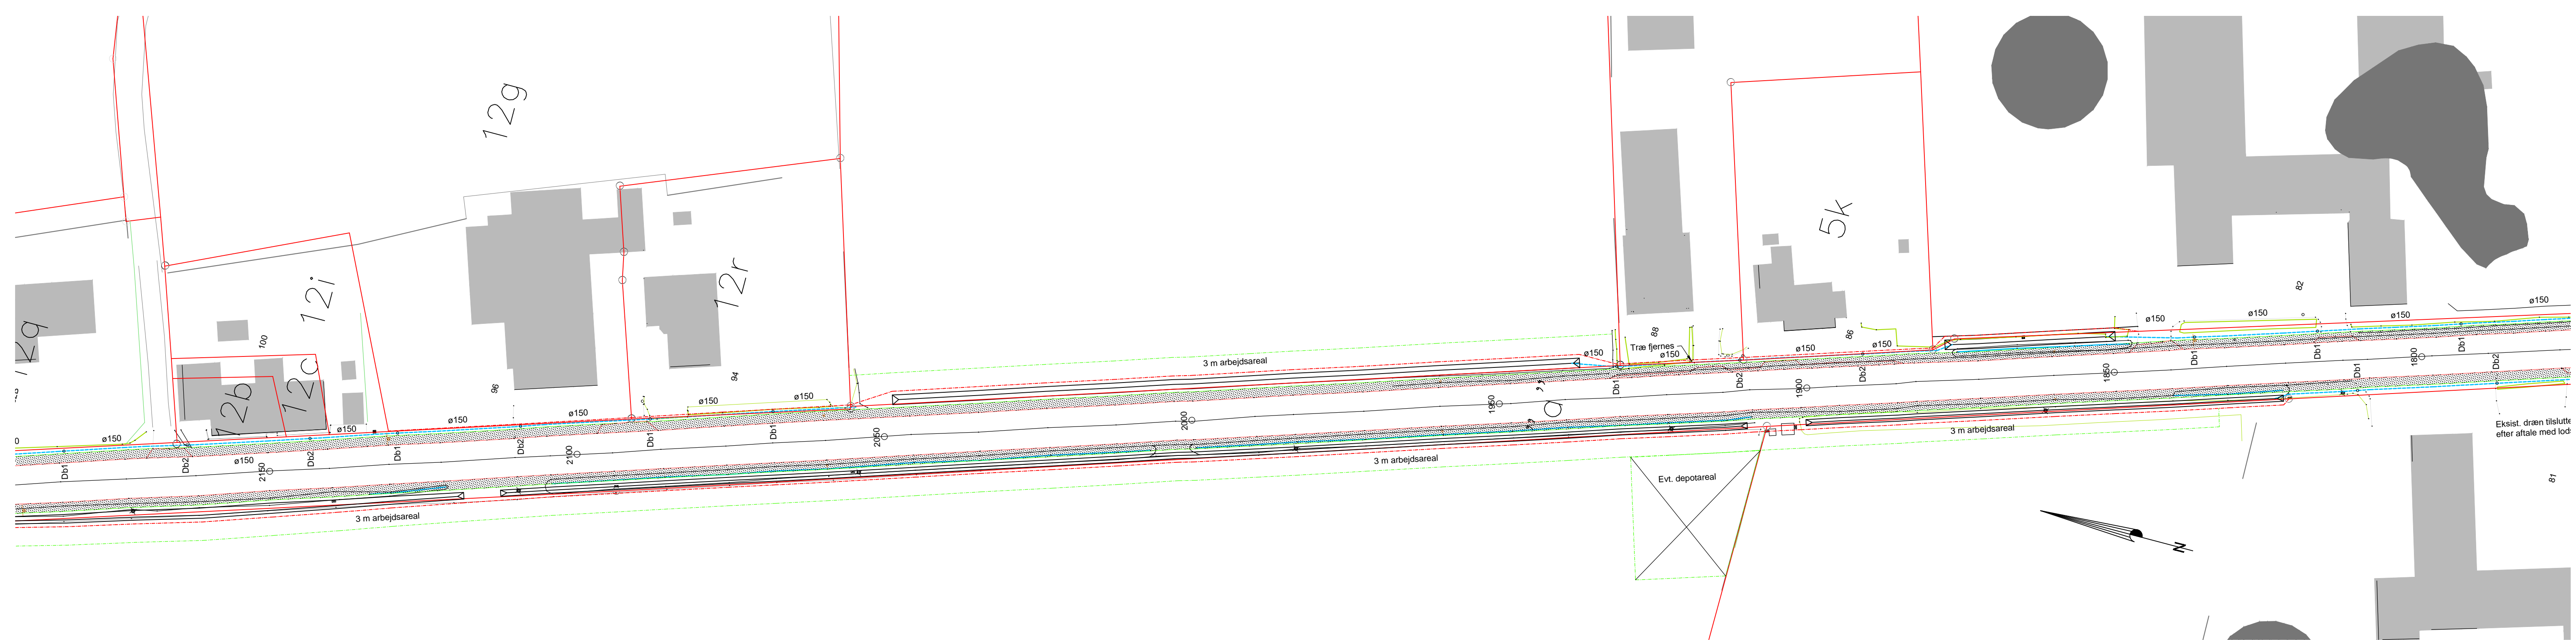


|      |      |          |       |
|------|------|----------|-------|
| C    |      |          |       |
| B    |      |          |       |
| A    |      |          |       |
| Rev. | Dato | Revision | Init. |

|  |                   |                              |                  |
|--|-------------------|------------------------------|------------------|
| Sag: <b>Varde Kommune</b><br>Cykelsti mellem Janderup og Kærup |                   | Målforshold:<br><b>1:500</b> |                  |
| Emne:<br>Plan 7, st. 1800-2150                                 |                   | Tegning nr.:<br><b>7</b>     | Rev.             |
| Beregnet af:<br>KRP  | Tegnet af:<br>KRP | Udgivet d.:<br>07.07.17      | Format:<br>30x84 |
| Journal nr.:<br>6560-16  |                   |                              |                  |

**Ingeniørgruppen Varde AS**, rådgivende ingeniører F.R.I  
 Nordre Boulevard 88a, 6800 Varde, tlf. 75221711, mail: igv@igv.dk



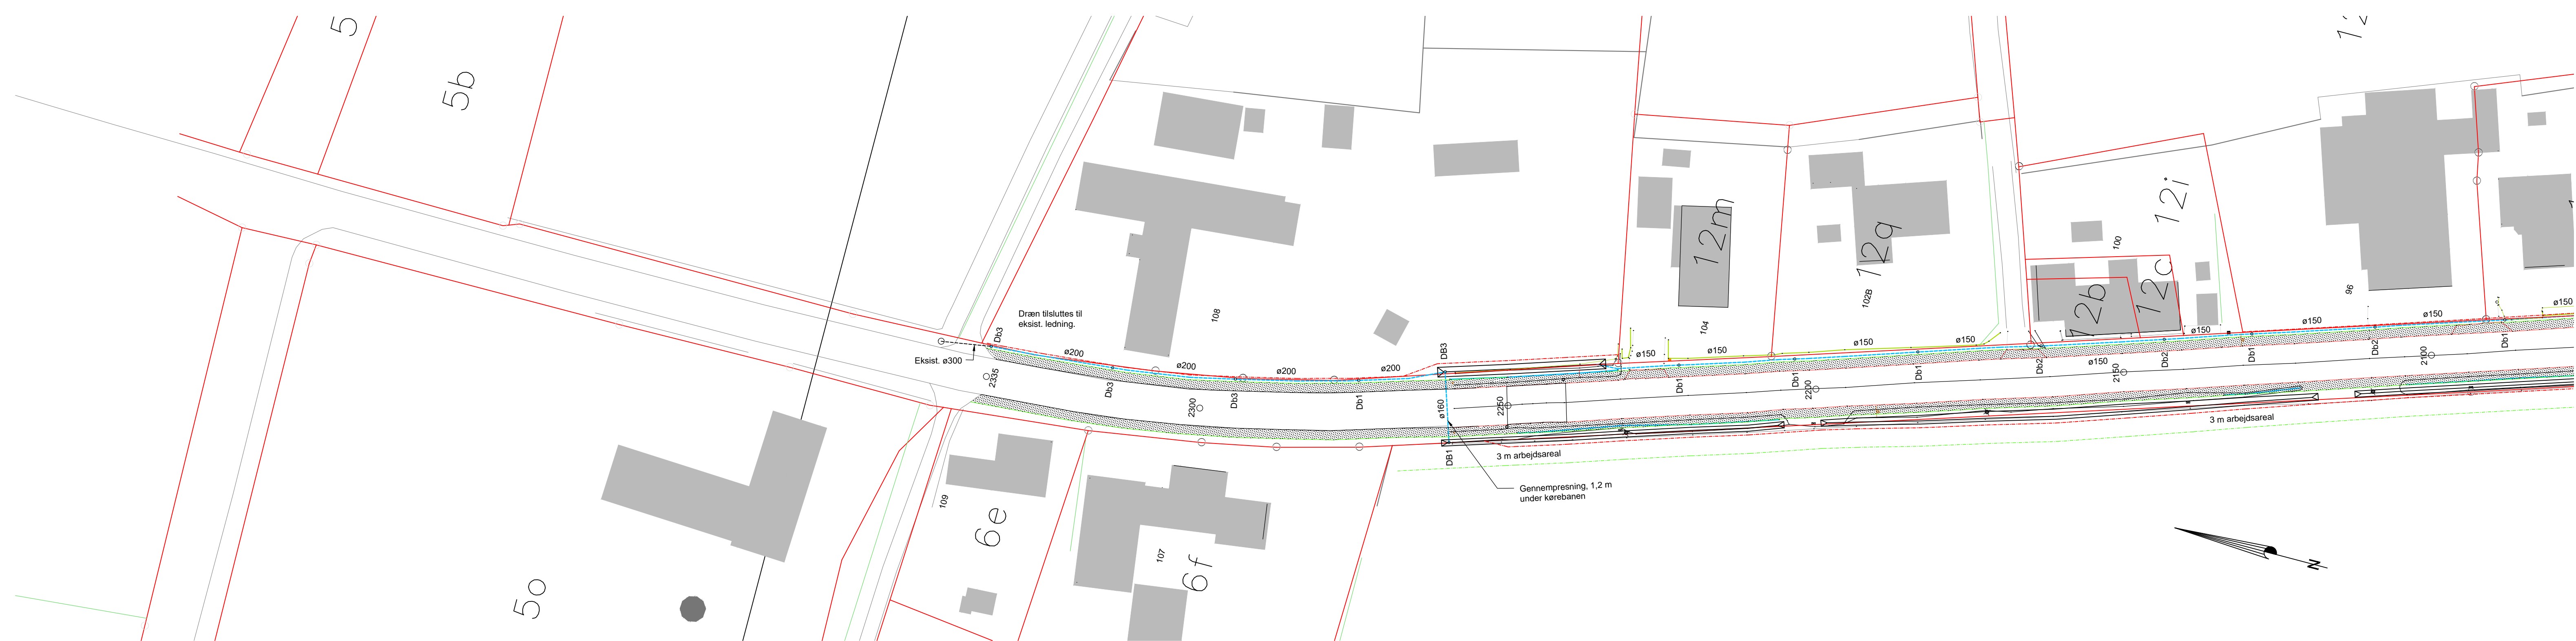

|      |      |          |       |
|------|------|----------|-------|
| C    |      |          |       |
| B    |      |          |       |
| A    |      |          |       |
| Rev. | Dato | Revision | Init. |

|  |                   |                              |                  |
|--|-------------------|------------------------------|------------------|
| Sag: <b>Varde Kommune</b><br>Cykelsti mellem Janderup og Kærup |                   | Målforshold:<br><b>1:500</b> |                  |
| Emne:<br><b>Plan 8, st. 2150-2335</b>                          |                   | Tegning nr.:                 | Rev.             |
|  |                   | <b>8</b>                     |                  |
| Beregnet af:<br>KRP  | Tegnet af:<br>KRP | Udgivet d.:<br>07.07.17      | Format:<br>30x84 |
|  |                   | Journal nr.:                 | 6560-16          |