


NORD

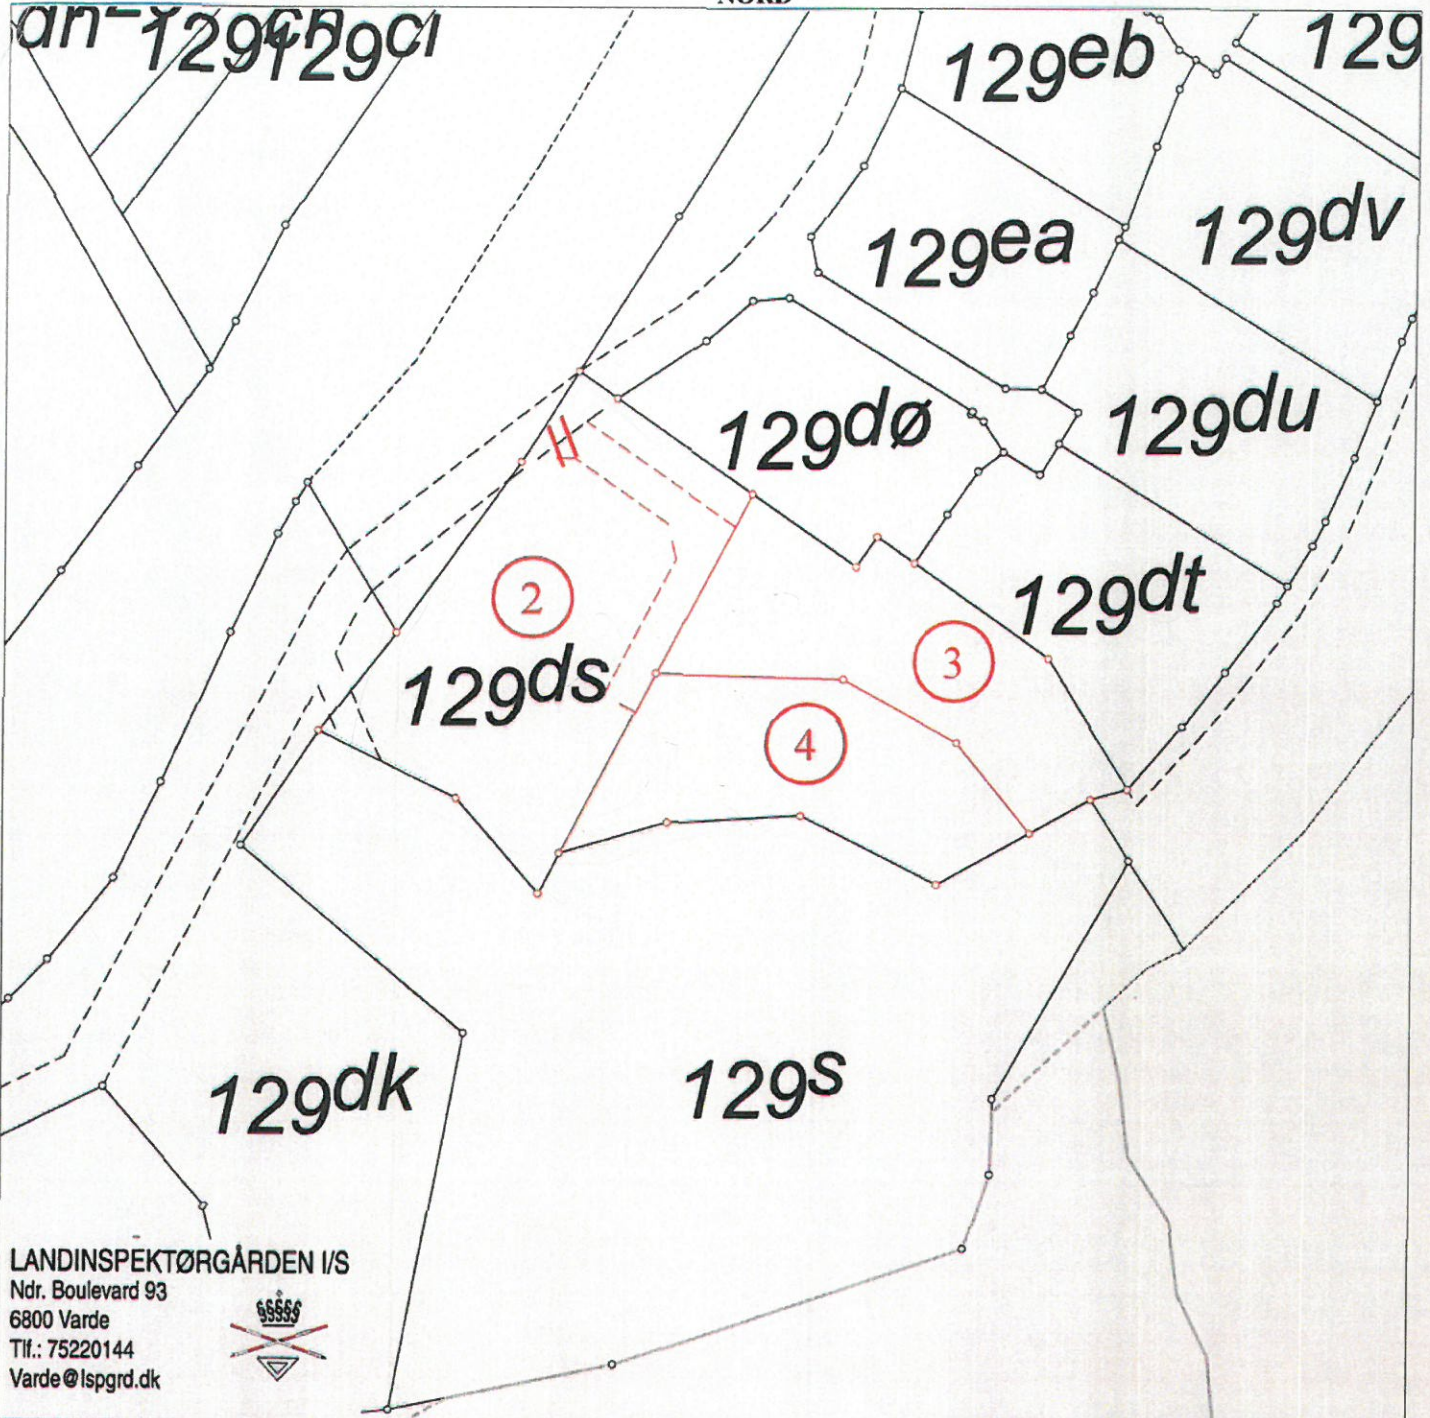

LANDINSPEKTØRGÅRDEN I/S
 Ndr. Boulevard 93
 6800 Varde
 Tlf.: 75220144
 Varde@lspgrd.dk



Kortet er ajour indtil: 13-01-2009

Signaturforklaring:

- Eksisterende skel
- Ny privat fællesvej optages
- Strandbeskyttelseslinier

- Nyt skel
- Skelpunkt indmålt til fikspunkt
- Klitfredningslinier

Kort & Matrikelstyrelsen © Copyright

- Skel der slettes
- Vej der slettes
- Linier for V2-forurening
- © Fikspunkt

Ændringskort

Matr.nr.: 129ds
Ejerlav: Varde Markjorder
 Ejerlavskode: 2007752
 Kommune: Varde Kommune
 Kommunekode: 573
 Amt: Region Syddanmark
 Målforshold: 1:1000
 Landinspektør j.nr.: 20081153

Sagen omhandler følgende:

Udstykning
 Optagelse af privat fællesvej/sti

Søren Andersen
 Landinspektør
 Dato: 13. januar 2009

