








BELIGGENHEDSPLAN 1:1000



ALTERNATIV BELIGGENHEDSPLAN 1:1000




BELIGGENHEDSPLAN 1:500

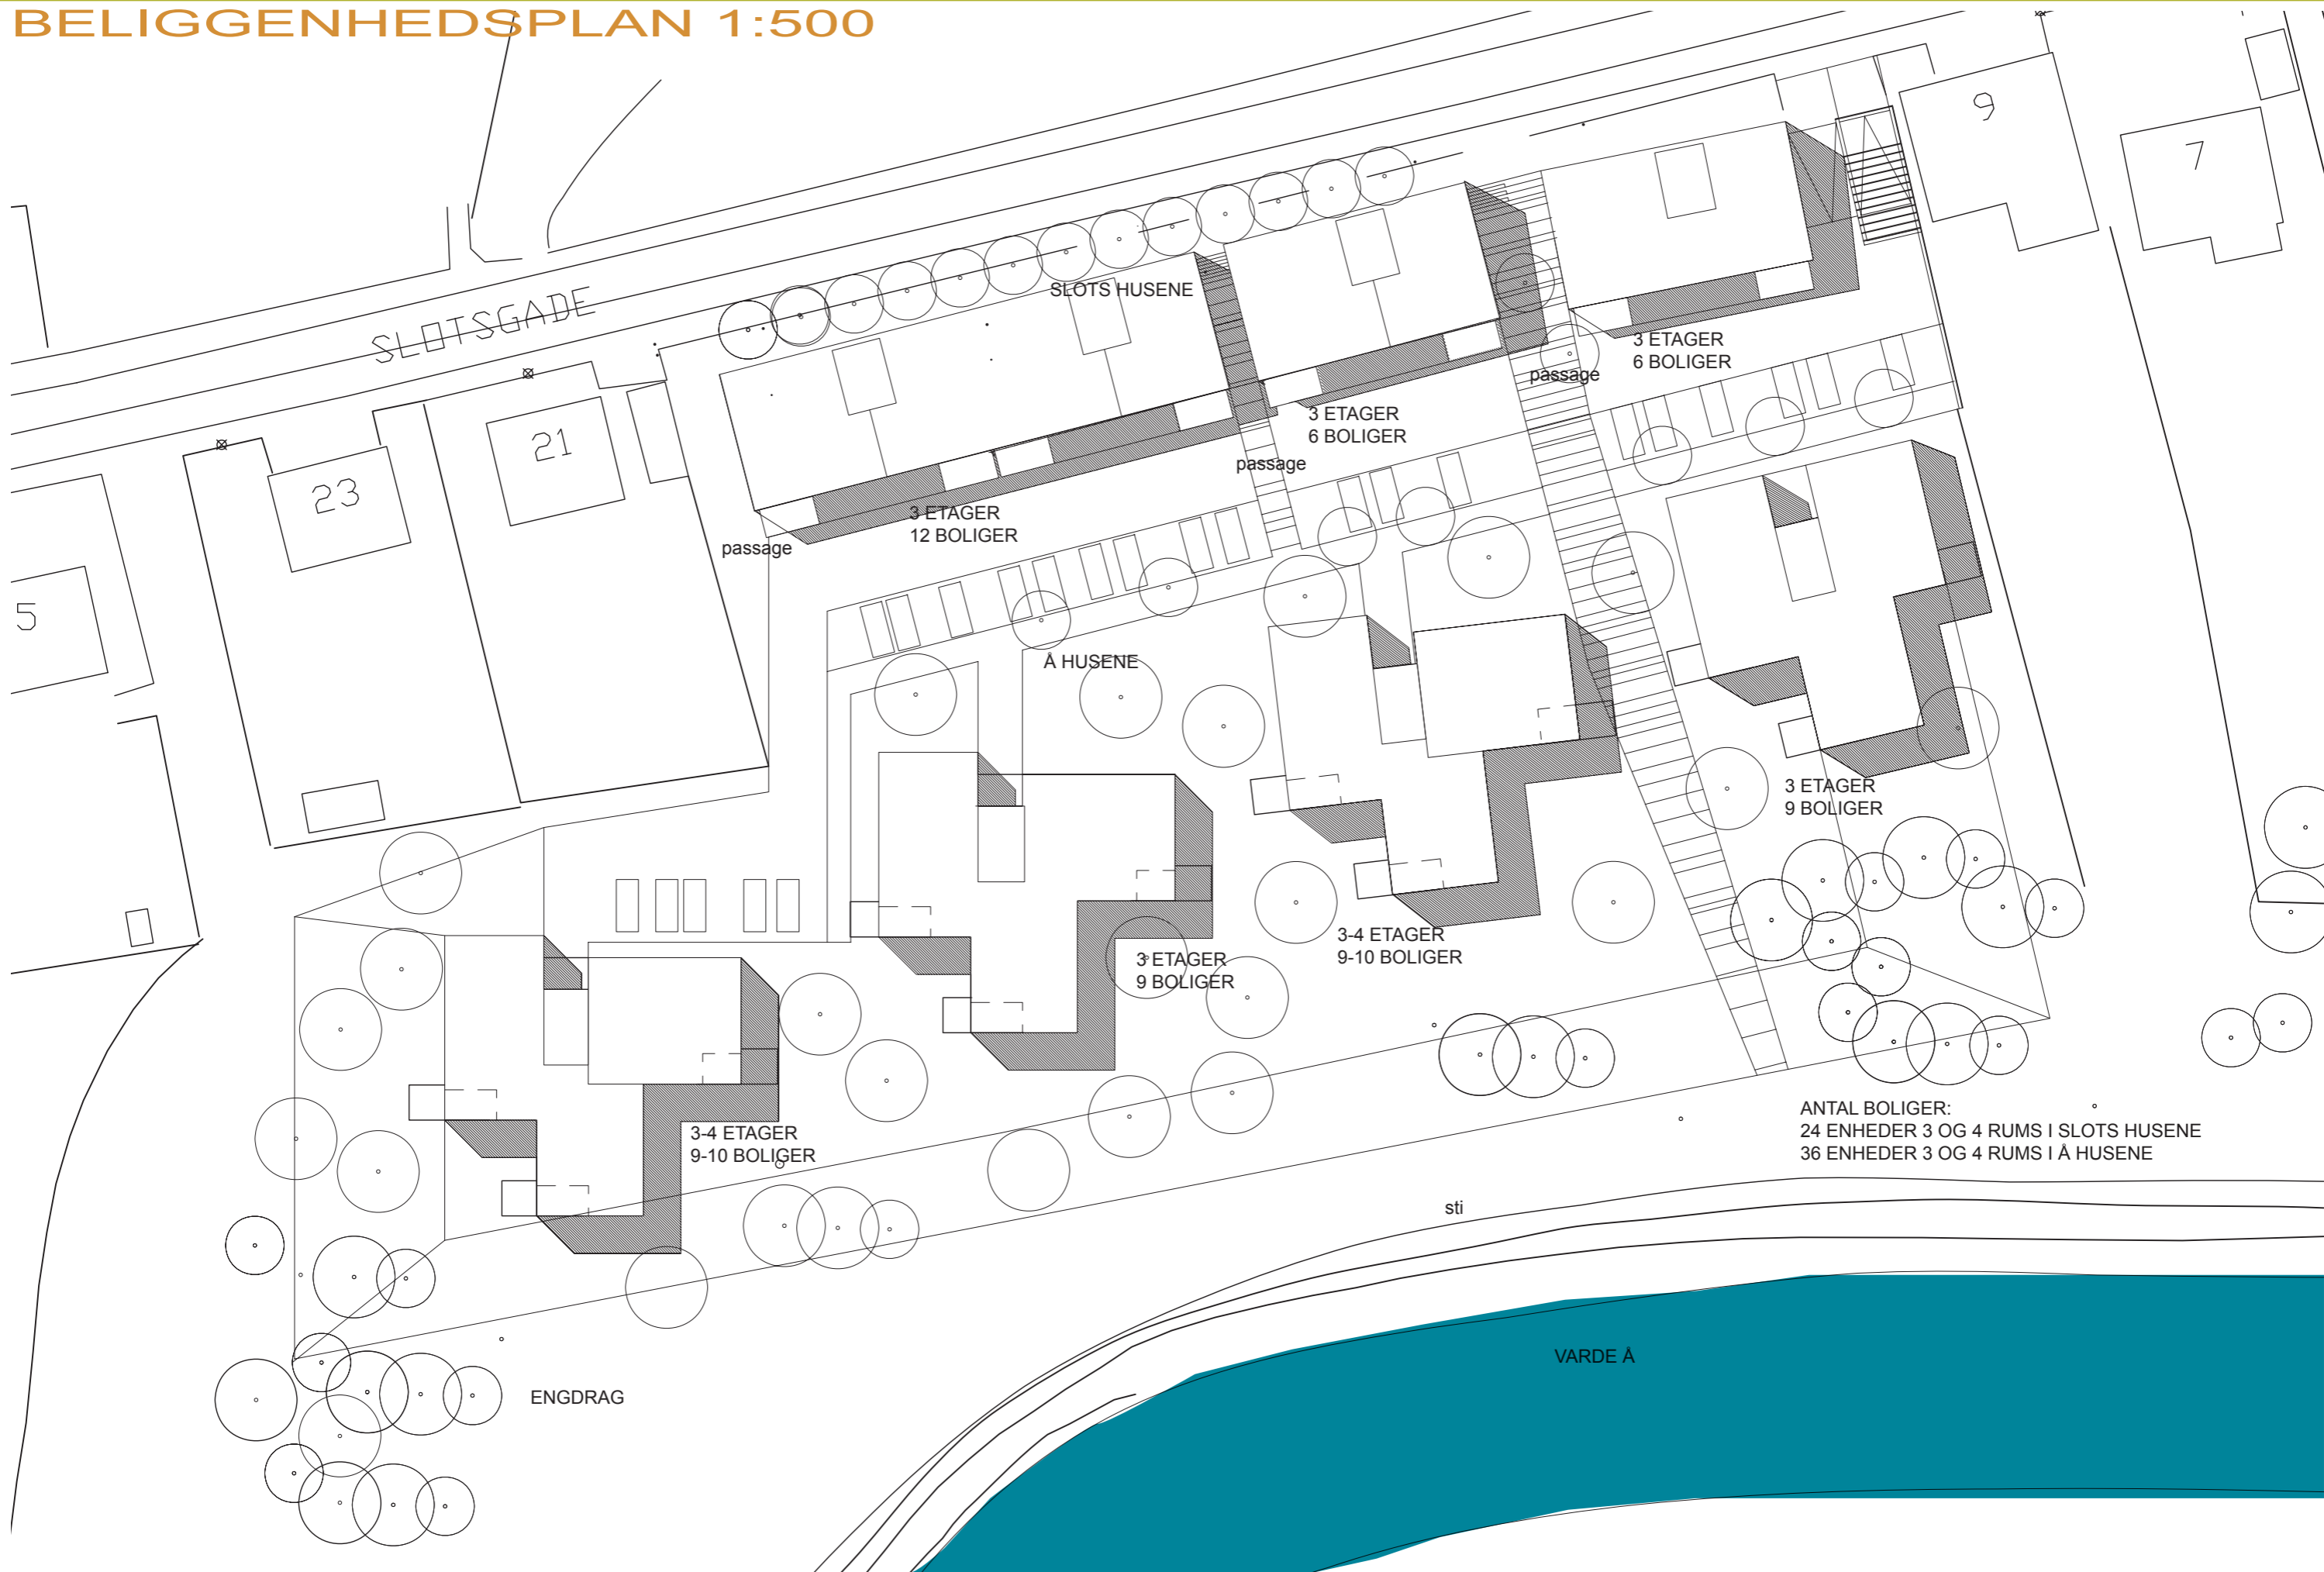


ANTAL BOLIGER:
 24 ENHEDER 3 OG 4 RUMS I SLOTS HUSENE
 36 ENHEDER 3 OG 4 RUMS I Å HUSENE

OVERSIGT STUEETAGE PLAN 1:500

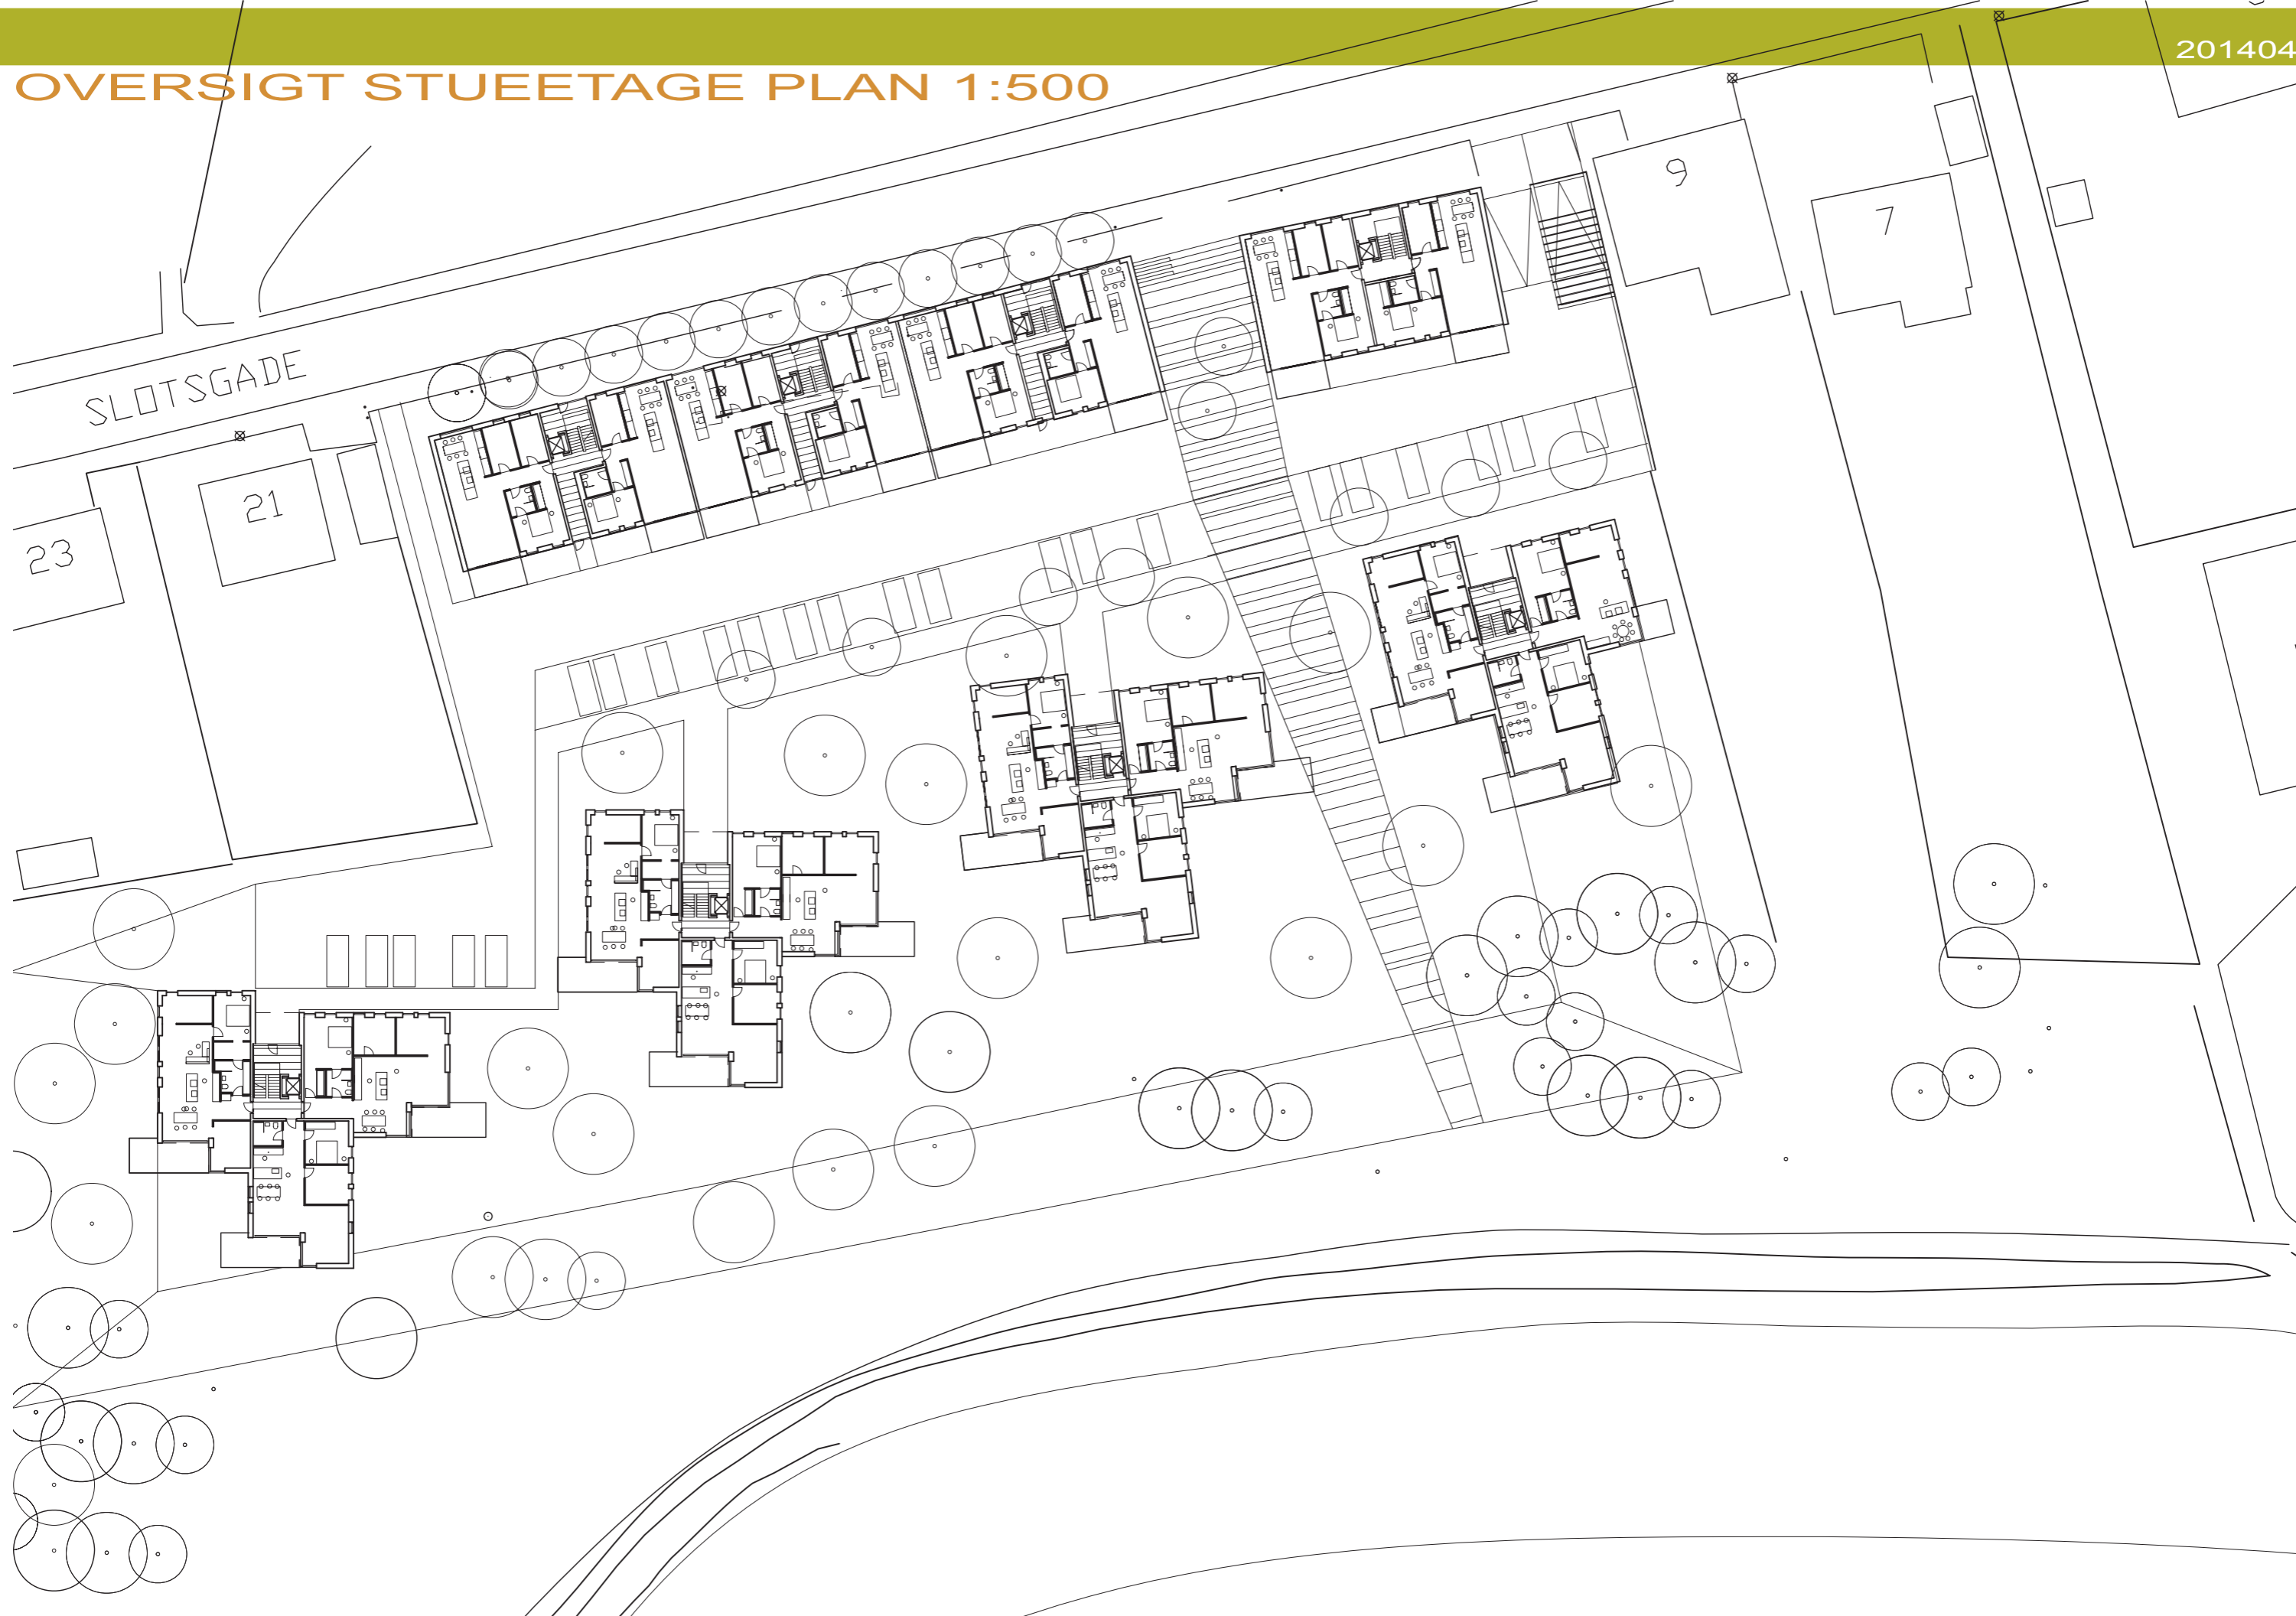

OVERSIGT ETAGE PLAN 1:500

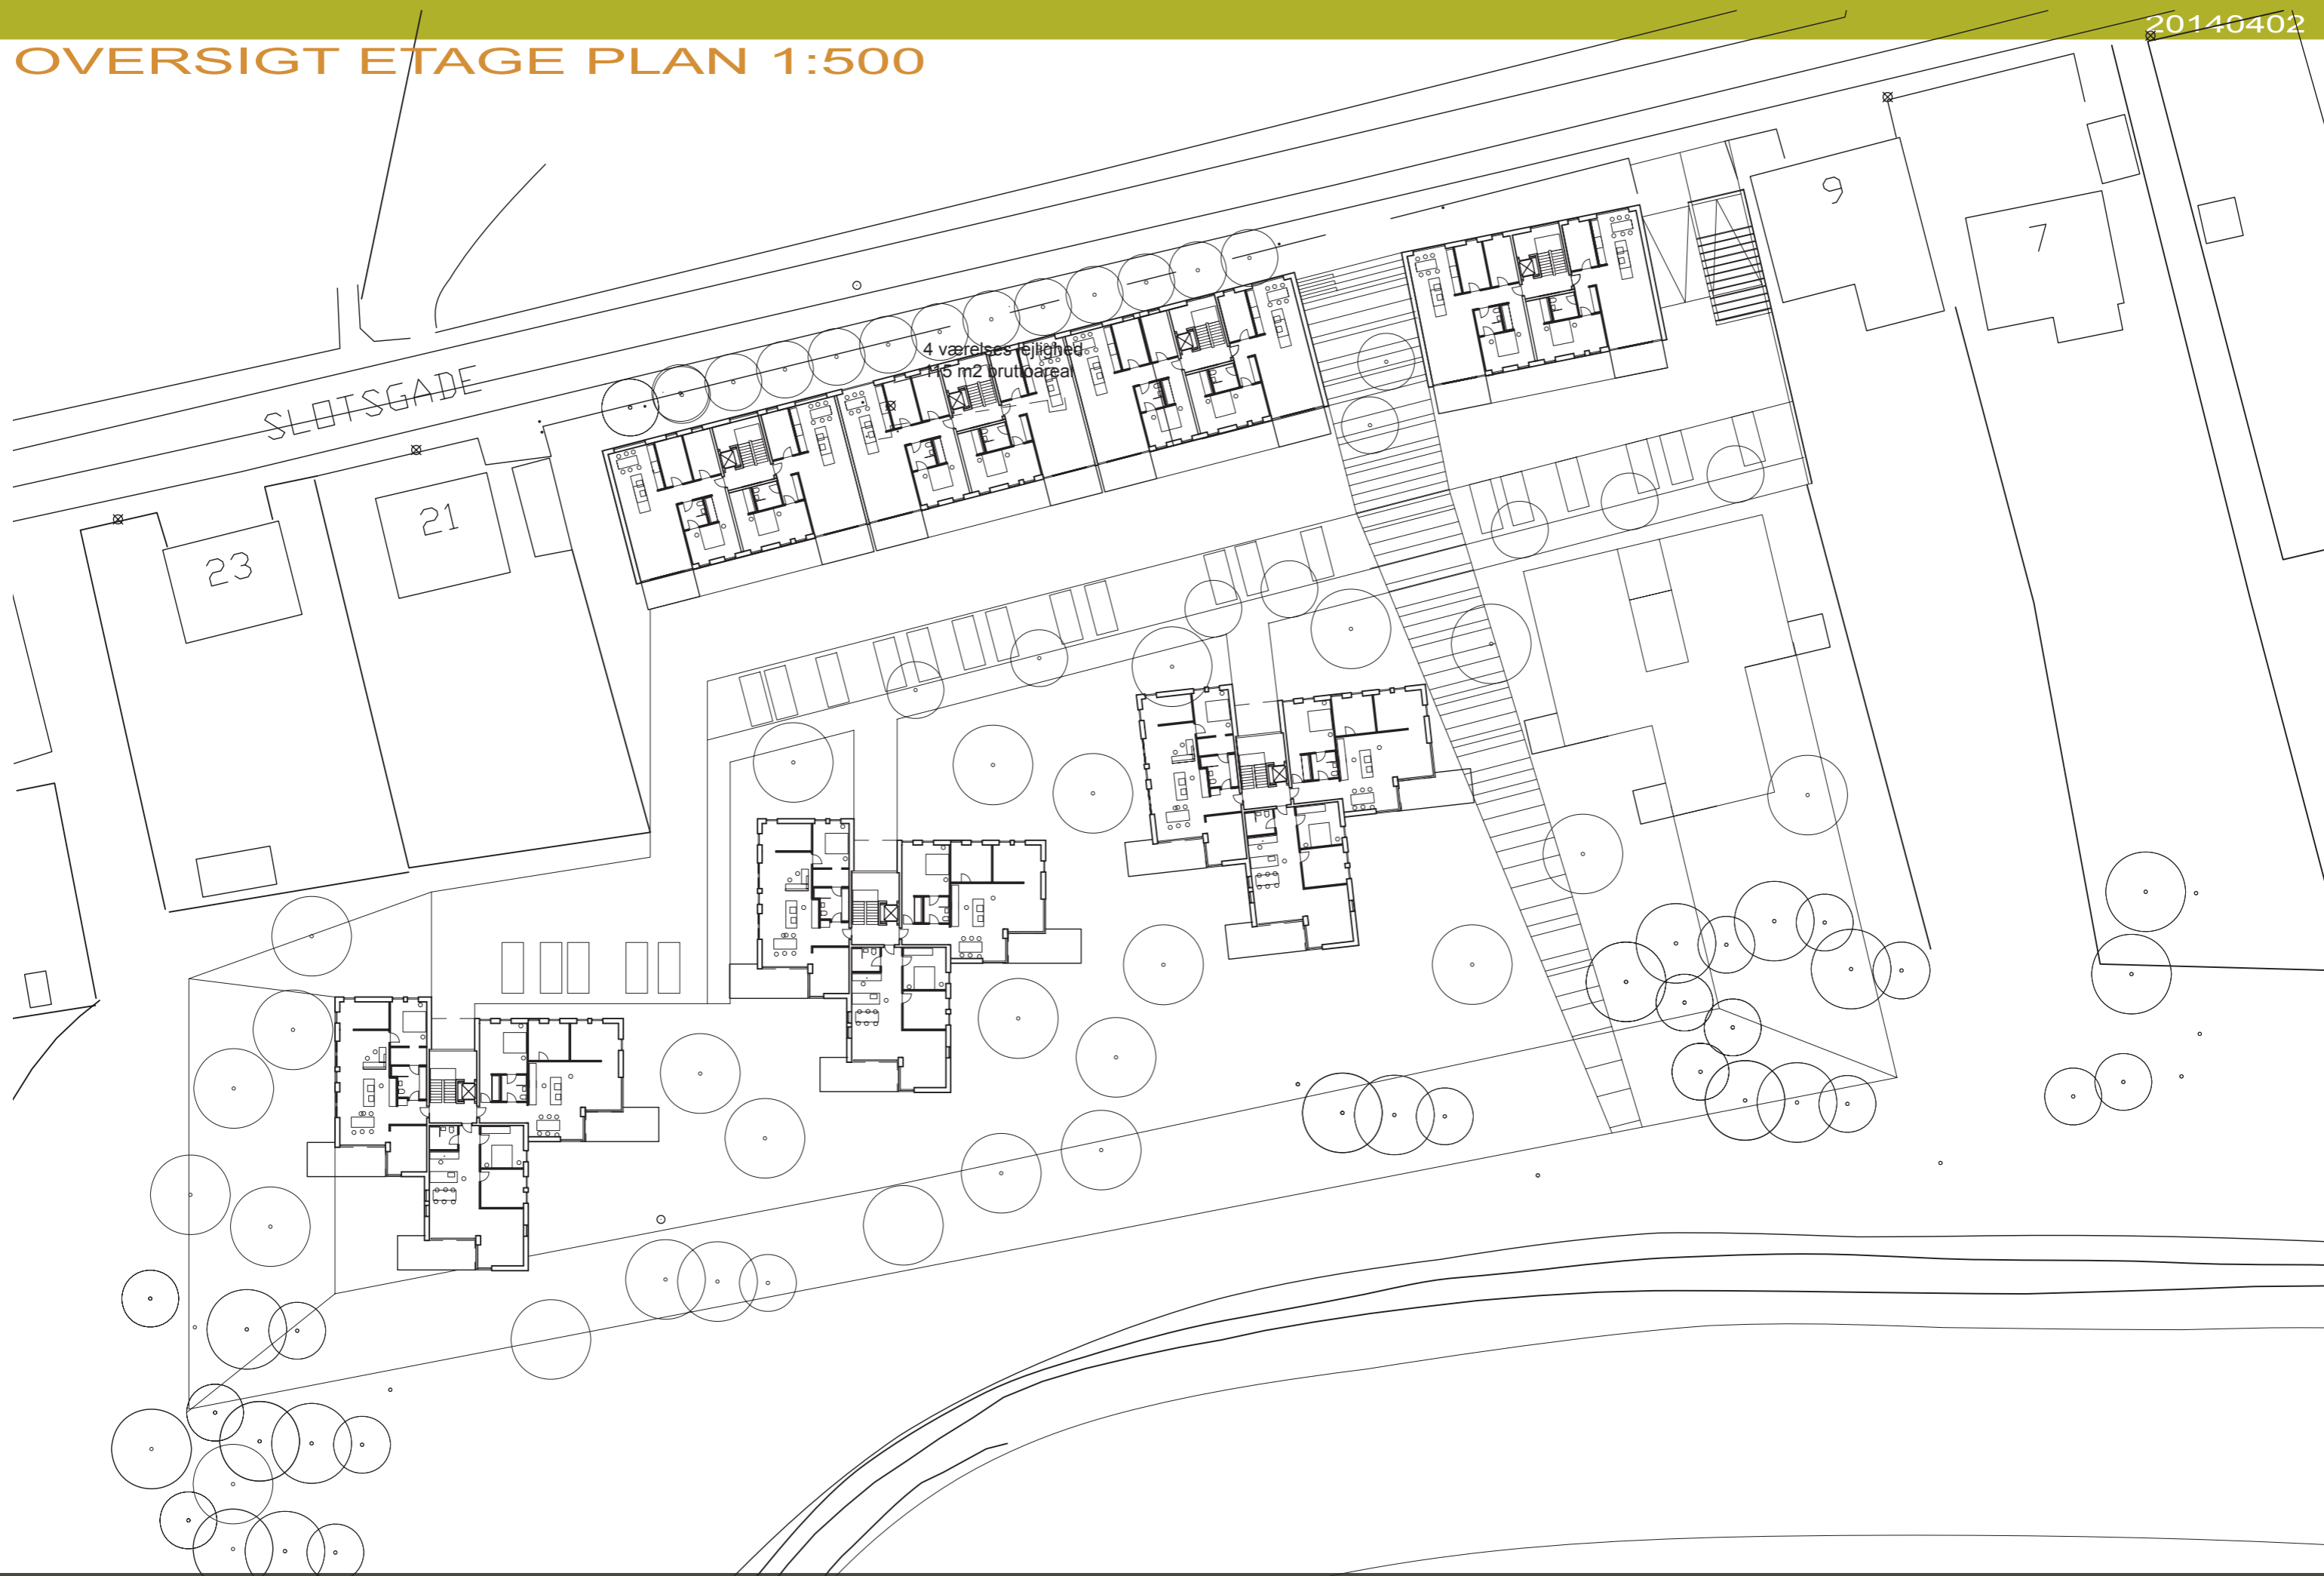

PRINCIP LEJLIGHEDSPLANER 1:100

PRINCIPIELLE PLANLØSNINGER PÅ IDENIVEAU
SLOTS HUSENE



4 værelses lejlighed
115 m2 bruttoareal

3 værelses lejlighed
105 m2 bruttoareal

PRINCIP LEJLIGHEDSPLANER 1:100



PRINCIP SNIT I GRUNDEN

