


**BEBYGGELSESFORHOLD:**  
 GRUND 53.539 KVM  
 EKSIST BEBYGGELSE STUEPLAN 6.563 KVM  
 1.SAL UDNYTTET 500 KVM  
 KÆLDER 1.000 KVM  
 IALT EKSIST BEBYGGELSE 7.053 KVM

**NYE FORHOLD:**  
 NYT MULTIHUS 944 KVM  
 NY INDRETNING AF GL GYM.SAL (SYD) 143 KVM  
 IALT FREMTIDIG BEBYGGELSE 8.150 KVM  
 BEBYGG PCT (63333 - 100) 15,2 %

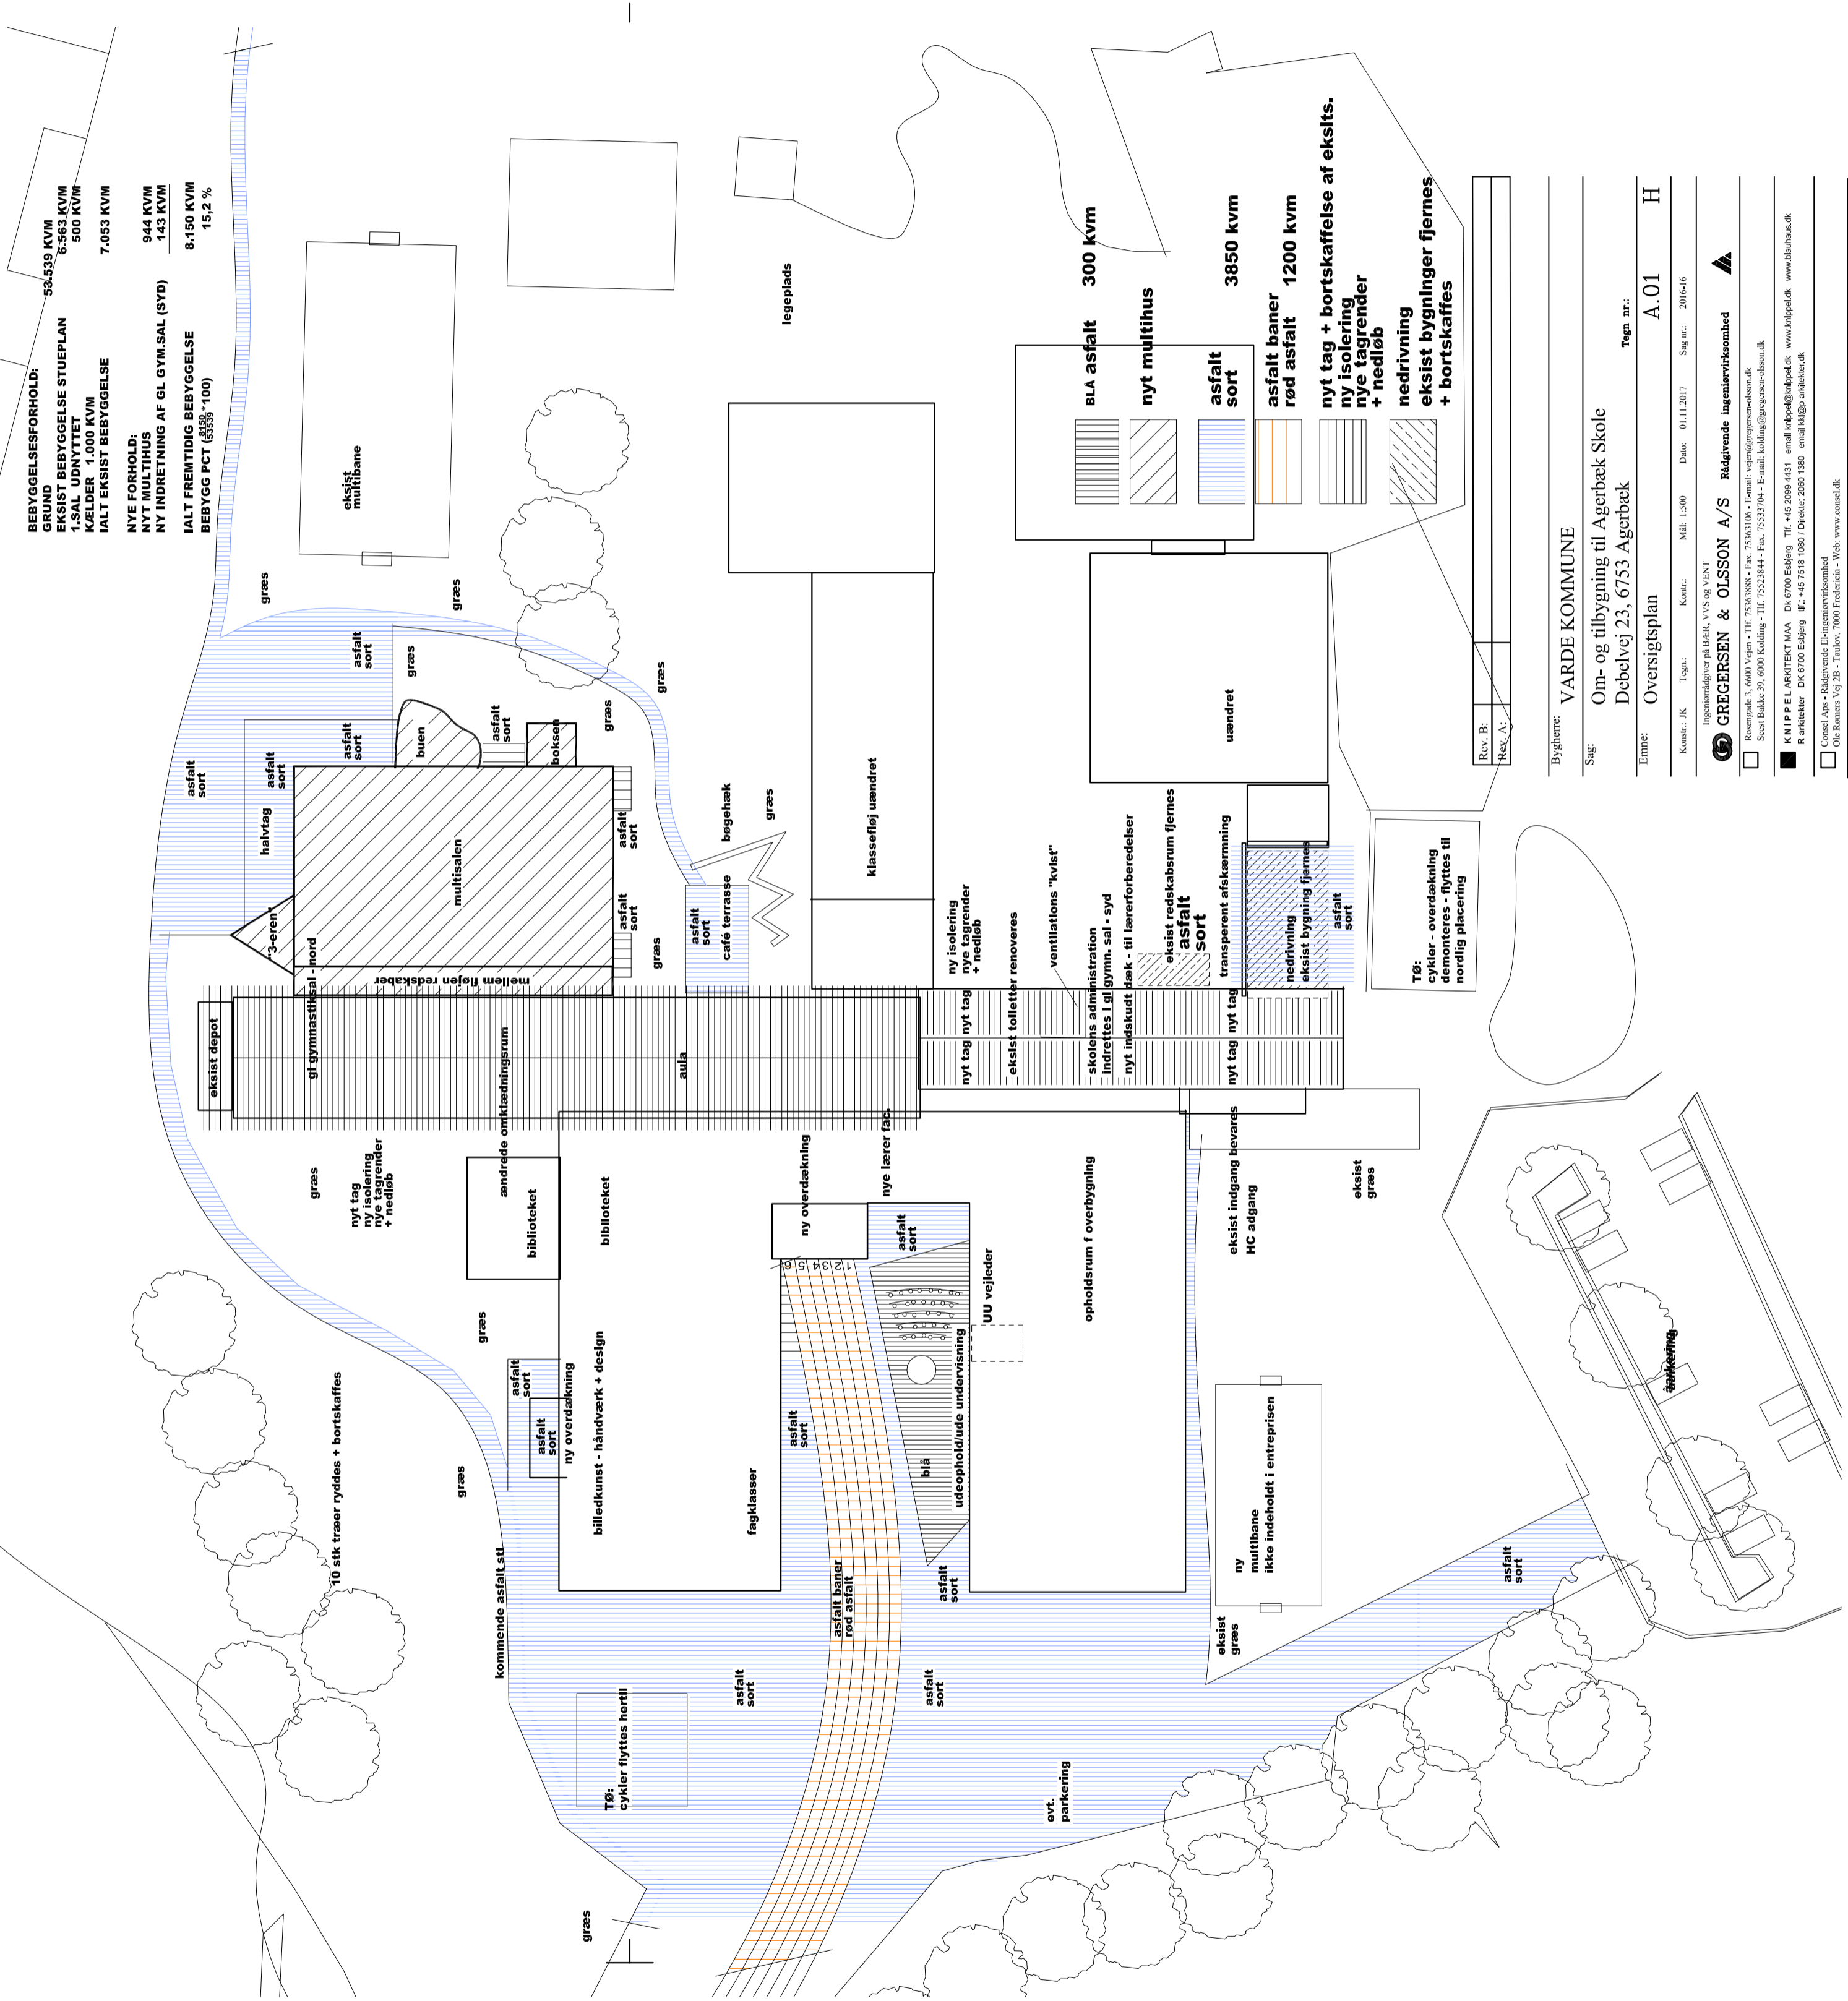

Rev. B:	
Rev. A:	

Bygherre: VARDE KOMMUNE  
 Sags: Om- og tilbygning til Agerbæk Skole  
 Debelvej 23, 6753 Agerbæk  
 Emne: Oversigtsplan  
 Tegnr. nr.: A.01 H

Kontr.: JK Tegnl.: M.H. 1:500 Dato: 01.11.2017 Sag nr.: 2016-16  
 Ingeniørleder på BLER, VVS og VENT  
**GREGGERSEN & OLSSON A/S** Rådgivende Ingeniørvirksomhed  
 Rosengade 3, 6000 Vjersø • Tlf: 75363888 • Fax: 75363106 • E-mail: veps@greggersen-olsson.dk  
 Sæstebæke 39, 6000 Kolding • Tlf: 75523844 • Fax: 75523704 • E-mail: kolding@greggersen-olsson.dk  
**K N I P P E L** ARKITEKT MAA - DK 6700 Esbjerg - Tlf: +45 2099 4431 - email: knippel@kippel.dk - www.knip.dk  
 R arkitekter - DK 6700 Esbjerg - Tlf: +45 7918 1080 / Direkte: 2060 1380 - email: M@p-arkitekter.dk  
 OIC: Romers Vej 2B • Taulov • 7000 Fredericia • Web: www.omsel.dk

**T8:**  
 cykler - overdækning  
 demonteres - flyttes til  
 nordlig placering

BLA asfalt 300 kvm  
 nyt multihus  
 asfalt sort 3850 kvm  
 asfalt baner rød asfalt 1200 kvm  
 nyt tag + bortscaffelse af eksists.  
 ny isolering nye tagrender + nedløb  
 nedrivning eksist bygninger fjernes + bortscaffes

ny isolering nye tagrender + nedløb  
 eksist toiletter renoveres  
 ventilations "kvist"  
 skolens administration indrettes i gl gymm. sal - syd  
 nyt indskudt væk - til lærerforberedelse  
 eksist redskabsrum fjernes  
 asfalt sort  
 transparent afskærmning  
 nedrivning eksist bygning fjernes  
 asfalt sort

ny tag nyt tag  
