BEBYGGELSESFORHOLD:	
GRUND	53.539 KVM
EKSIST BEBYGGELSE STUEPLAN	6.563 KVM
1.SAL UDNYTTET	500 KVM
KÆLDER 1.000 KVM	
IALT EKSIST BEBYGGELSE	7.053 KVM
NYE FORHOLD:	
NYT MULTIHUS	944 KVM
NY INDRETNING AF GL GYM.SAL (SYD)	143 KVM
IALT FREMTIDIG BEBYGGELSE	8.150 KVM
BEBYGG PCT ($\frac{8150}{53539}$*100)	15,2 %

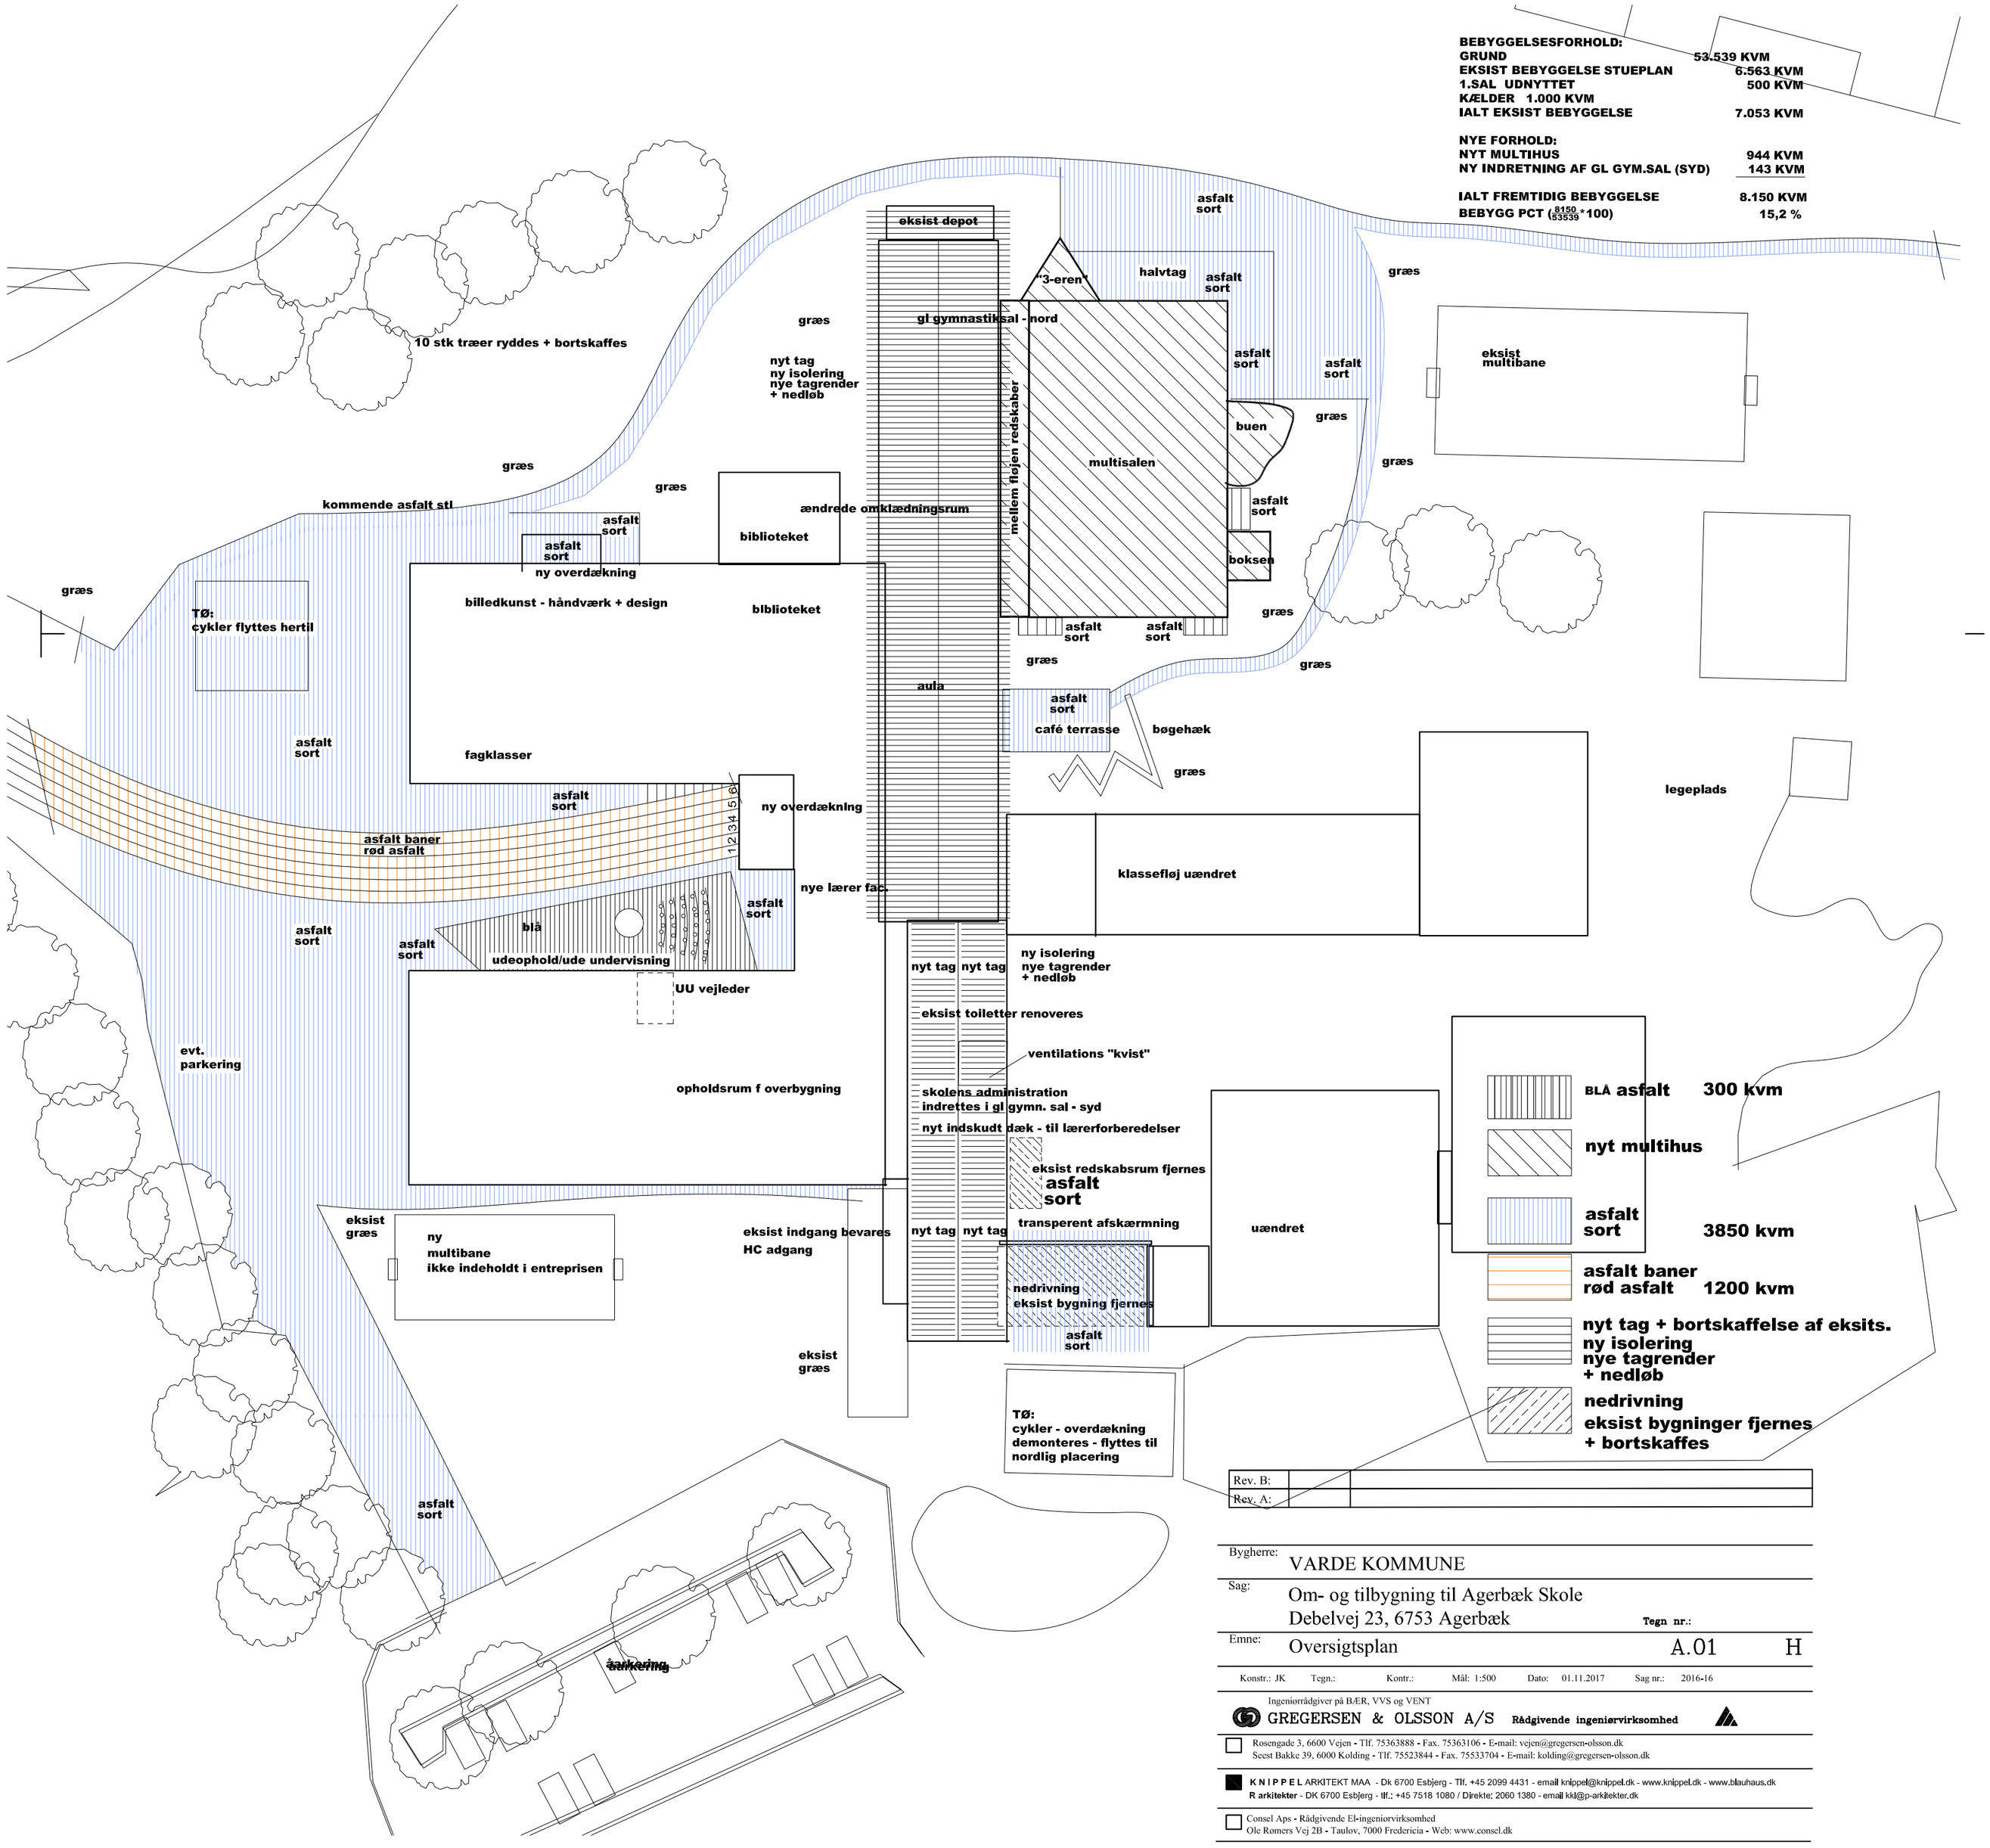

Rev. B:	
Rev. A:	

Bygherre: VARDE KOMMUNE

Sag: Om- og tilbygning til Agerbæk Skole
Debelvej 23, 6753 Agerbæk

Tegn nr.:

Emne: Oversigtsplan A.01 H

Konstr.: JK Tegn.: Kontr.: Mål: 1:500 Dato: 01.11.2017 Sag nr.: 2016-16

Ingeniorrådgiver på B/ER, VVS og VENT
GREGERSEN & OLSSON A/S Rådgivende ingeniørvirksomhed

Rosengade 3, 6600 Vejen - Tlf. 75363888 - Fax. 75363106 - E-mail: vejen@gregersen-olsson.dk
Secst Bakke 39, 6000 Kolding - Tlf. 75523844 - Fax. 75533704 - E-mail: kolding@gregersen-olsson.dk

K N I P P E L ARKITEKT MAA - Dk 6700 Esbjerg - Tlf. +45 2099 4431 - email knippel@knippel.dk - www.knippel.dk - www.blauhaus.dk
R arkitekter - DK 6700 Esbjerg - tlf.: +45 7518 1080 / Direkte: 2060 1380 - email kkl@p-arkitekter.dk

Consel Aps - Rådgivende El-ingeniorvirksomhed
Ole Romers Vej 2B - Taulov, 7000 Fredericia - Web: www.consel.dk