


Situationsplan

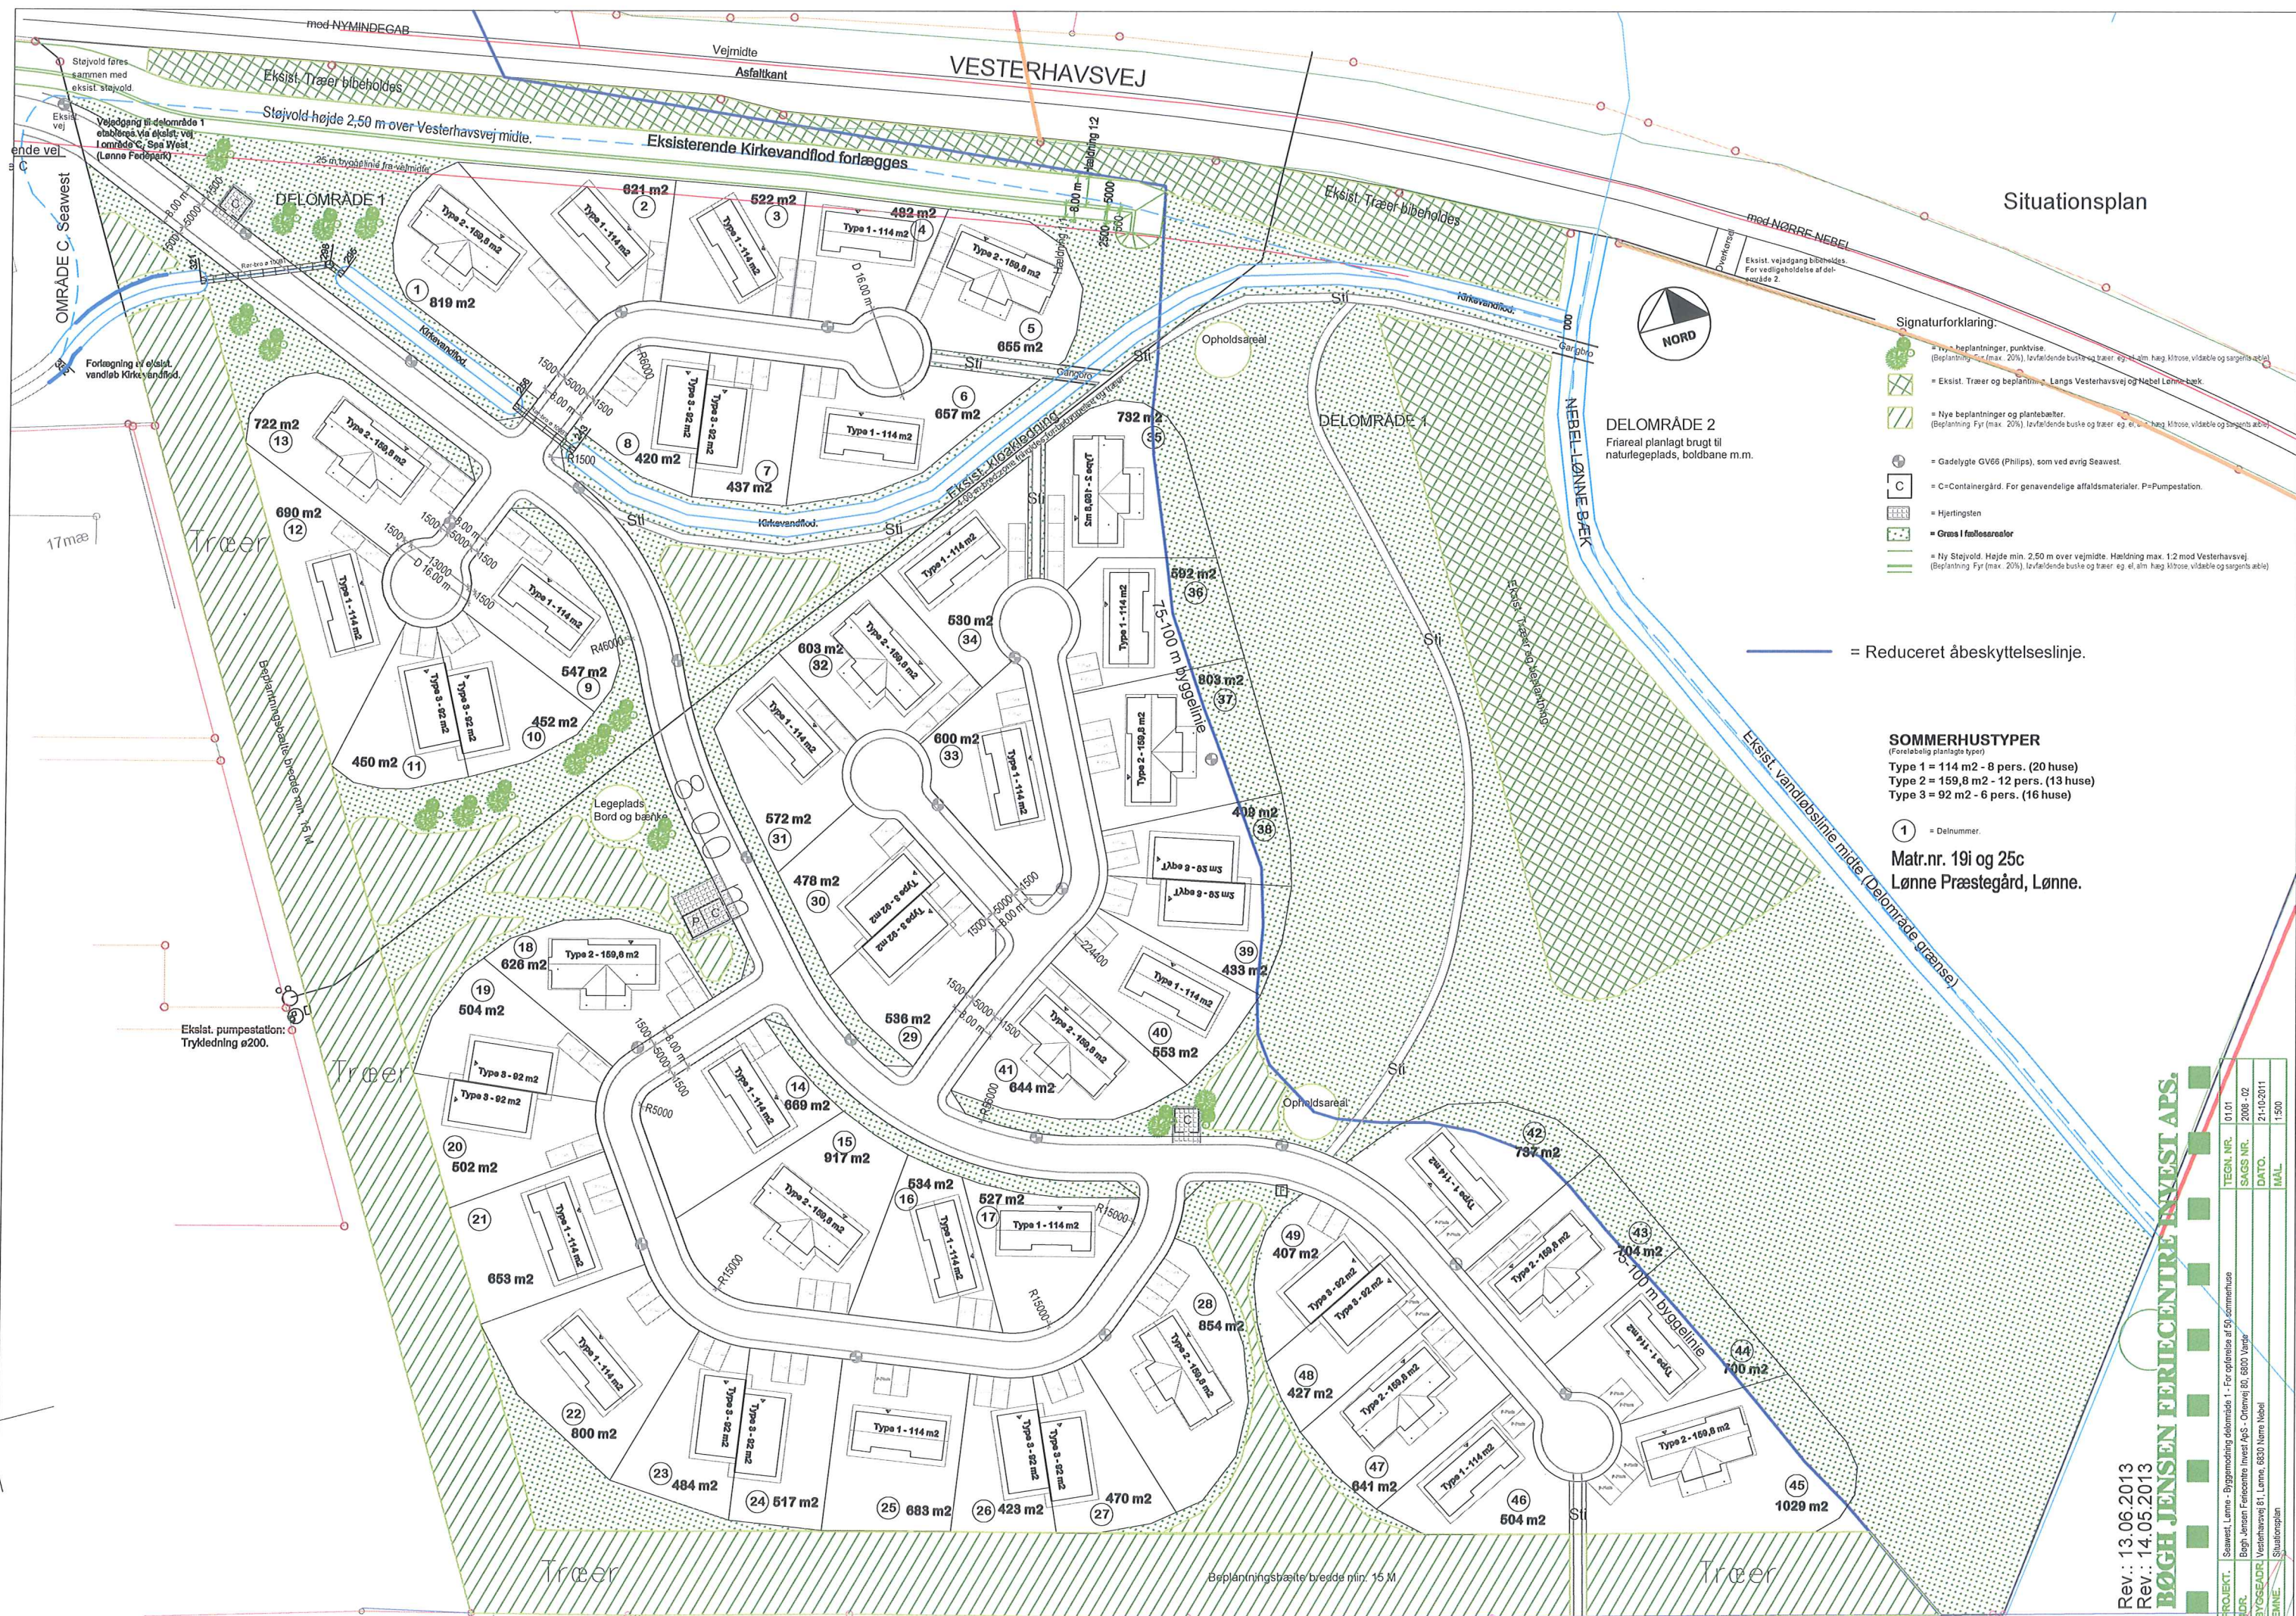

- Signaturforklaring.**
- = Nye beplantninger, punktvis (Beplantning Fyr (max. 20%), lavfølsomme buske og træer eg. til hæng klitrose, vildtælle og sørgenst abili)
 - = Eksist. Træer og beplantning - Længs Vesterhavsvej og Nebel Lønne bæk
 - = Nye beplantninger og plankebealter (Beplantning Fyr (max. 20%), lavfølsomme buske og træer eg. til hæng klitrose, vildtælle og sørgenst abili)
 - = Gadelygte GV66 (Philips), som ved øvrige Seawest.
 - = C=Containergård. For genanvendelige affaldsmaterialer. P=Pumpestation.
 - = Hjerteringsten
 - = Græs i fællesarealer
 - = Ny Støjvold. Højde min. 2,50 m over vejmidte. Hældning max. 1,2 mod Vesterhavsvej (Beplantning Fyr (max. 20%), lavfølsomme buske og træer eg. til hæng klitrose, vildtælle og sørgenst abili)

= Reduceret åbeskyttelseslinje.

SOMMERHUSTYPER
(Foreløbigt planlagte typer)
Type 1 = 114 m² - 8 pers. (20 huse)
Type 2 = 159,8 m² - 12 pers. (13 huse)
Type 3 = 92 m² - 6 pers. (16 huse)

① = Delnummer.

Matr.nr. 19i og 25c
Lønne Præstegård, Lønne.

BØGH JENSEN ERICENTRE INVEST APS.

PROJEKT:	Seawest, Lønne - Byggeskema for delområde 1 - For opførelse af 59 sommerhuse
DR:	Bøgh Jensen Ericentre Invest ApS - Orløvej 81, 6500 Vamdrup
BYGGEADR:	Vesterhavsvej 81, Lønne, 6530 Nørre Nebel
EMNE:	Situationsplan
TEGN. NR.	01.01
SAGS NR.	2008 - 02
DATO.	21-10-2011
MÅL:	1:500

Rev.: 13.06.2013
Rev.: 14.05.2013

Eksist. pumpestation:
Trykledning ø200.

Beplantningsbælte bredde min. 15 M