


# Situationsplan

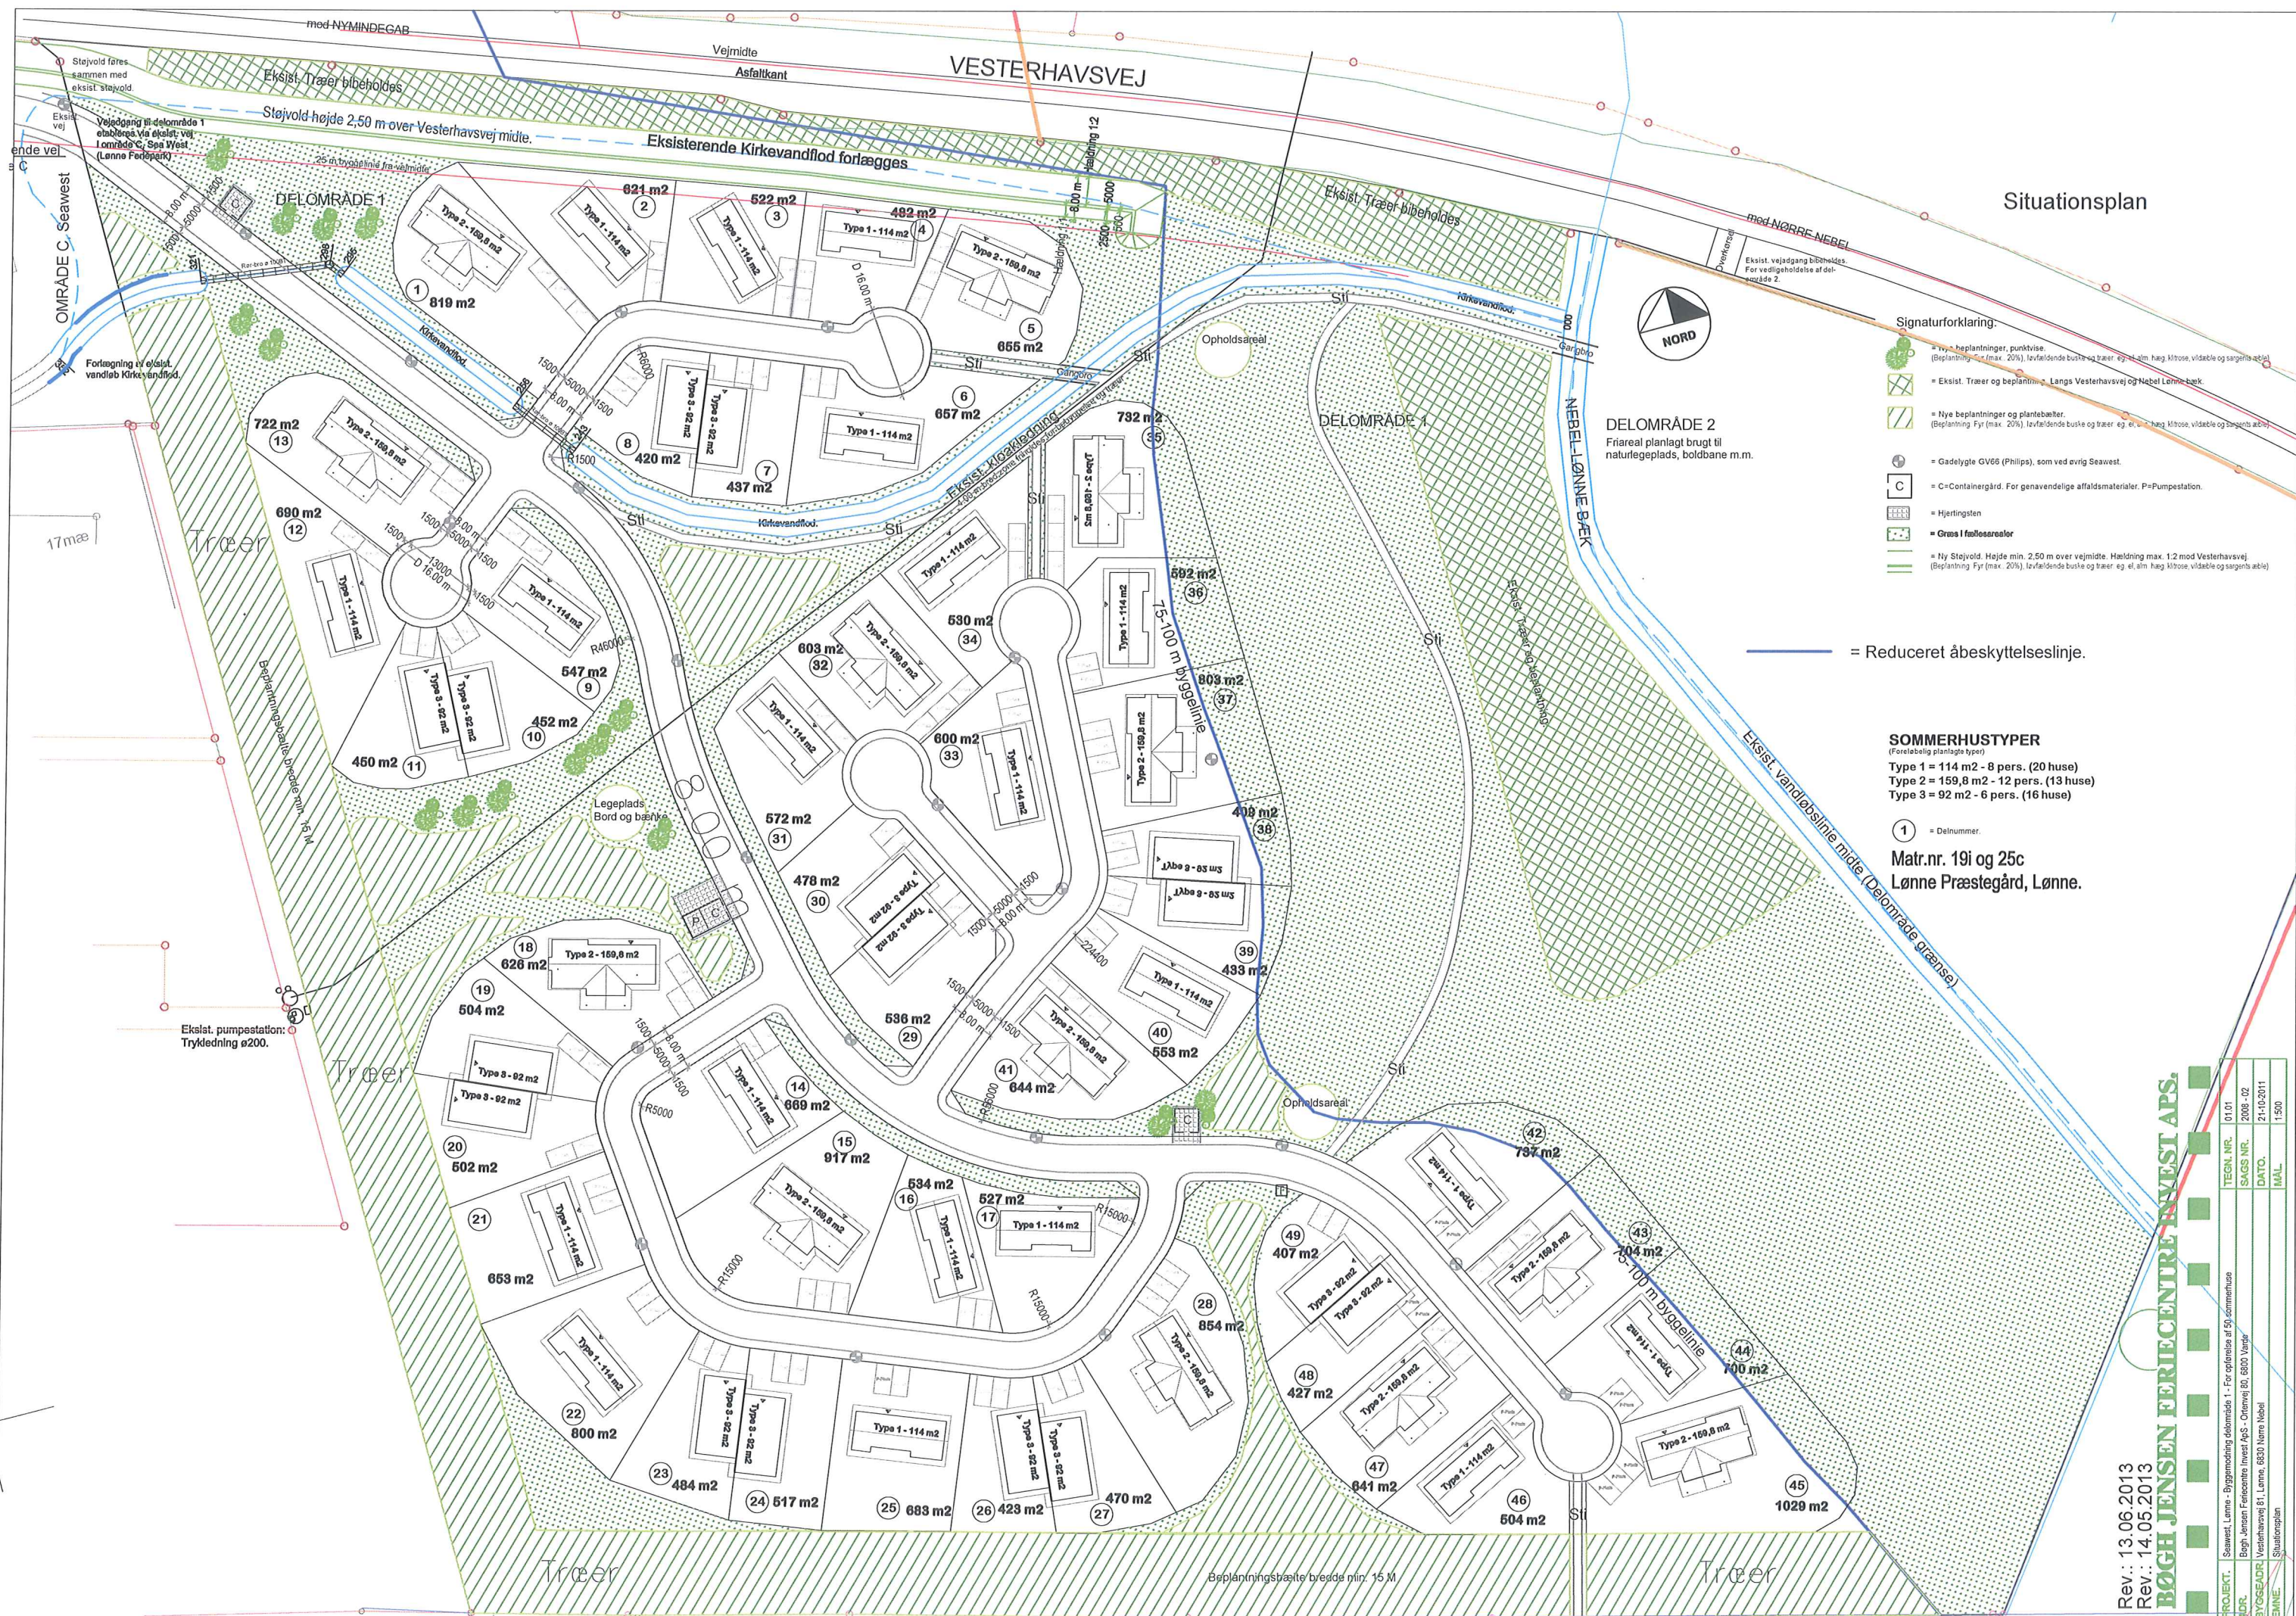

- Signaturforklaring:**
- = Nye beplantninger, punktvis (Beplantning Fyr (max. 20%), lavfaldende buske og træer eg. til hæg kitrose, vildtælle og sørgenst abili)
  - = Eksist. Træer og beplantning - Længs Vesterhavsvej og Nebel Lønne bæk
  - = Nye beplantninger og plantebælt (Beplantning Fyr (max. 20%), lavfaldende buske og træer eg. til hæg kitrose, vildtælle og sørgenst abili)
  - = Gadelygte GV66 (Philips), som ved øvrige Seawest.
  - = C=Containergård. For genanvendelige affaldsmaterialer. P=Pumpestation.
  - = Hjerteringsten
  - = Græs i fællesarealer
  - = Ny Støjvold. Højde min. 2,50 m over vejmidte. Hældning max. 1,2 mod Vesterhavsvej (Beplantning Fyr (max. 20%), lavfaldende buske og træer eg. til hæg kitrose, vildtælle og sørgenst abili)

= Reduceret åbeskyttelseslinje.

**SOMMERHUSTYPER**  
(Foreløbigt planlagte typer)  
Type 1 = 114 m<sup>2</sup> - 8 pers. (20 huse)  
Type 2 = 159,8 m<sup>2</sup> - 12 pers. (13 huse)  
Type 3 = 92 m<sup>2</sup> - 6 pers. (16 huse)

① = Delnummer.  
**Matr.nr. 19i og 25c**  
**Lønne Præstegård, Lønne.**

**BØGH JENSEN ERICENTRE INVEST APS.**

PROJEKT:	Seawest, Lønne - Byggeskema for delområde 1 - For opførelse af 50 sommerhuse
DR:	Bøgh Jensen Ericentre Invest ApS - Orløvej 81, 6500 Vamdrup
BYGGEADR:	Vesterhavsvej 81, Lønne, 6530 Nørre Nebel
EMNE:	Situationsplan
TEGN. NR.	01.01
SAGS NR.	2008 - 02
DATO.	21-10-2011
MÅL:	1:500

Rev.: 13.06.2013  
Rev.: 14.05.2013

Eksist. pumpestation:  
Trykledning ø200.

Beplantningsbælte bredde min. 15 M